

PROGETTO ESECUTIVO

COMUNE DI LATINA

Zona di P.R.G. "R0"

oggetto: ADEGUAMENTO SPAZI CULTURALI, ESPOSITIVI E RICREATIVI BIBLIOTECA COMUNALE DI LATINA

località: ALL'INTERNO DELL'EDIFICIO DENOMINATO EX ALBERGO ITALIA

04100 - Latina
Piazza del Popolo, ex Albergo Italia

proprietà: AMMINISTRAZIONE COMUNALE DI LATINA

P.I. 00097020598
STUDIO SCALZI
Architetto **FABIO SCALZI** archivio: **0845**
Collaboratore: **MARTINA SCALZI** tavola: **25**
Architetto
Viale Don Morosini 125, 04100 Latina
e.f. SCL FBA 56H14 1719P p.i. 00994080596
tel. & fax: 0773.691355 cell.: 393.99069971
info@studioscalzi.it fabio.scalzi@archiworldpec.it

PIANTA PIANO TERRA ACCESSIBILITÀ
DIV. ABILI E VERIFICA SERVIZI IGIENICI

data: 18/05/2018

www.studioscalzi.it

VERIFICA LEGGE N. 13/1989 E REGOLAMENTO D'ATTUAZIONE N. 236/1989

PERCORSO ACCESSIBILE LARGHEZZA 80 CM

1.50 SPAZIO DI MANOVRA D=1.50 M

NELL'ELABORAZIONE DEL PROGETTO SI È TENUTO CONTO DI TUTTE LE SOLUZIONI PROGETTUALI E GLI ACCORGIMENTI TECNICI, PER GARANTIRE IL SODDISFACIMENTO DELLE PRESCRIZIONI DI ACCESSIBILITÀ ED ADATTABILITÀ, DI CUI ALLA LEGGE N. 13 DEL 9 GENNAIO E D.M. 14 GIUGNO 1989.

ACCESSIBILITÀ

L'ABITAZIONE È DEL TUTTO AGEVOLE IN QUANTO L'INTERO IMMOBILE SI TROVA ALLA STESSA QUOTA DEL PIANO ESTERNO, PER CUI NON SONO PREVISTE RAMPE.



VISIBILITÀ

ALL'INTERNO DELLA STRUTTURA IL PERCORSO DI UNA SEDIA A ROTELLE È CONSENTITO AGEVOLMENTE DATE LE DIMENSIONI DELLE PORTE (M. 0,80), LA LORO DISLOCAZIONE E PER LE DIMENSIONI DEI VANI. INOLTRE GLI STESSI SONO COMPLETAMENTE A LIVELLO SENZA GRADINI OD OSTACOLI DI ALCUN TIPO.


GLI AMBIENTI PRESENTANO PER DIMENSIONI, DISTRIBUZIONE E LARGHEZZA, TUTTE LE IDONEITÀ ALLA VISIBILITÀ.

ADATTABILITÀ DELL'ALLOGGIO


I SERVIZI IGIENICI VERRANNO RESI ACCESSIBILI MEDIANTE ADATTAMENTO SUCCESSIVO MONTANDO LAVABO E TAZZA SOSPESI CON RELATIVI SPAZI DI ACCOSTAMENTO RISPETTIVAMENTE FRONTALE E LATERALE. I COMANDI DEI RUBINETTI SARANNO A LEVA.

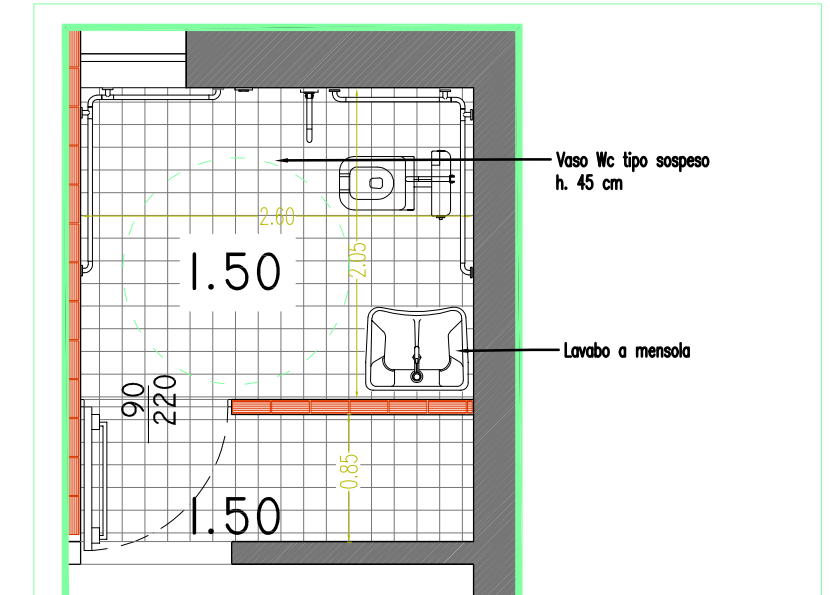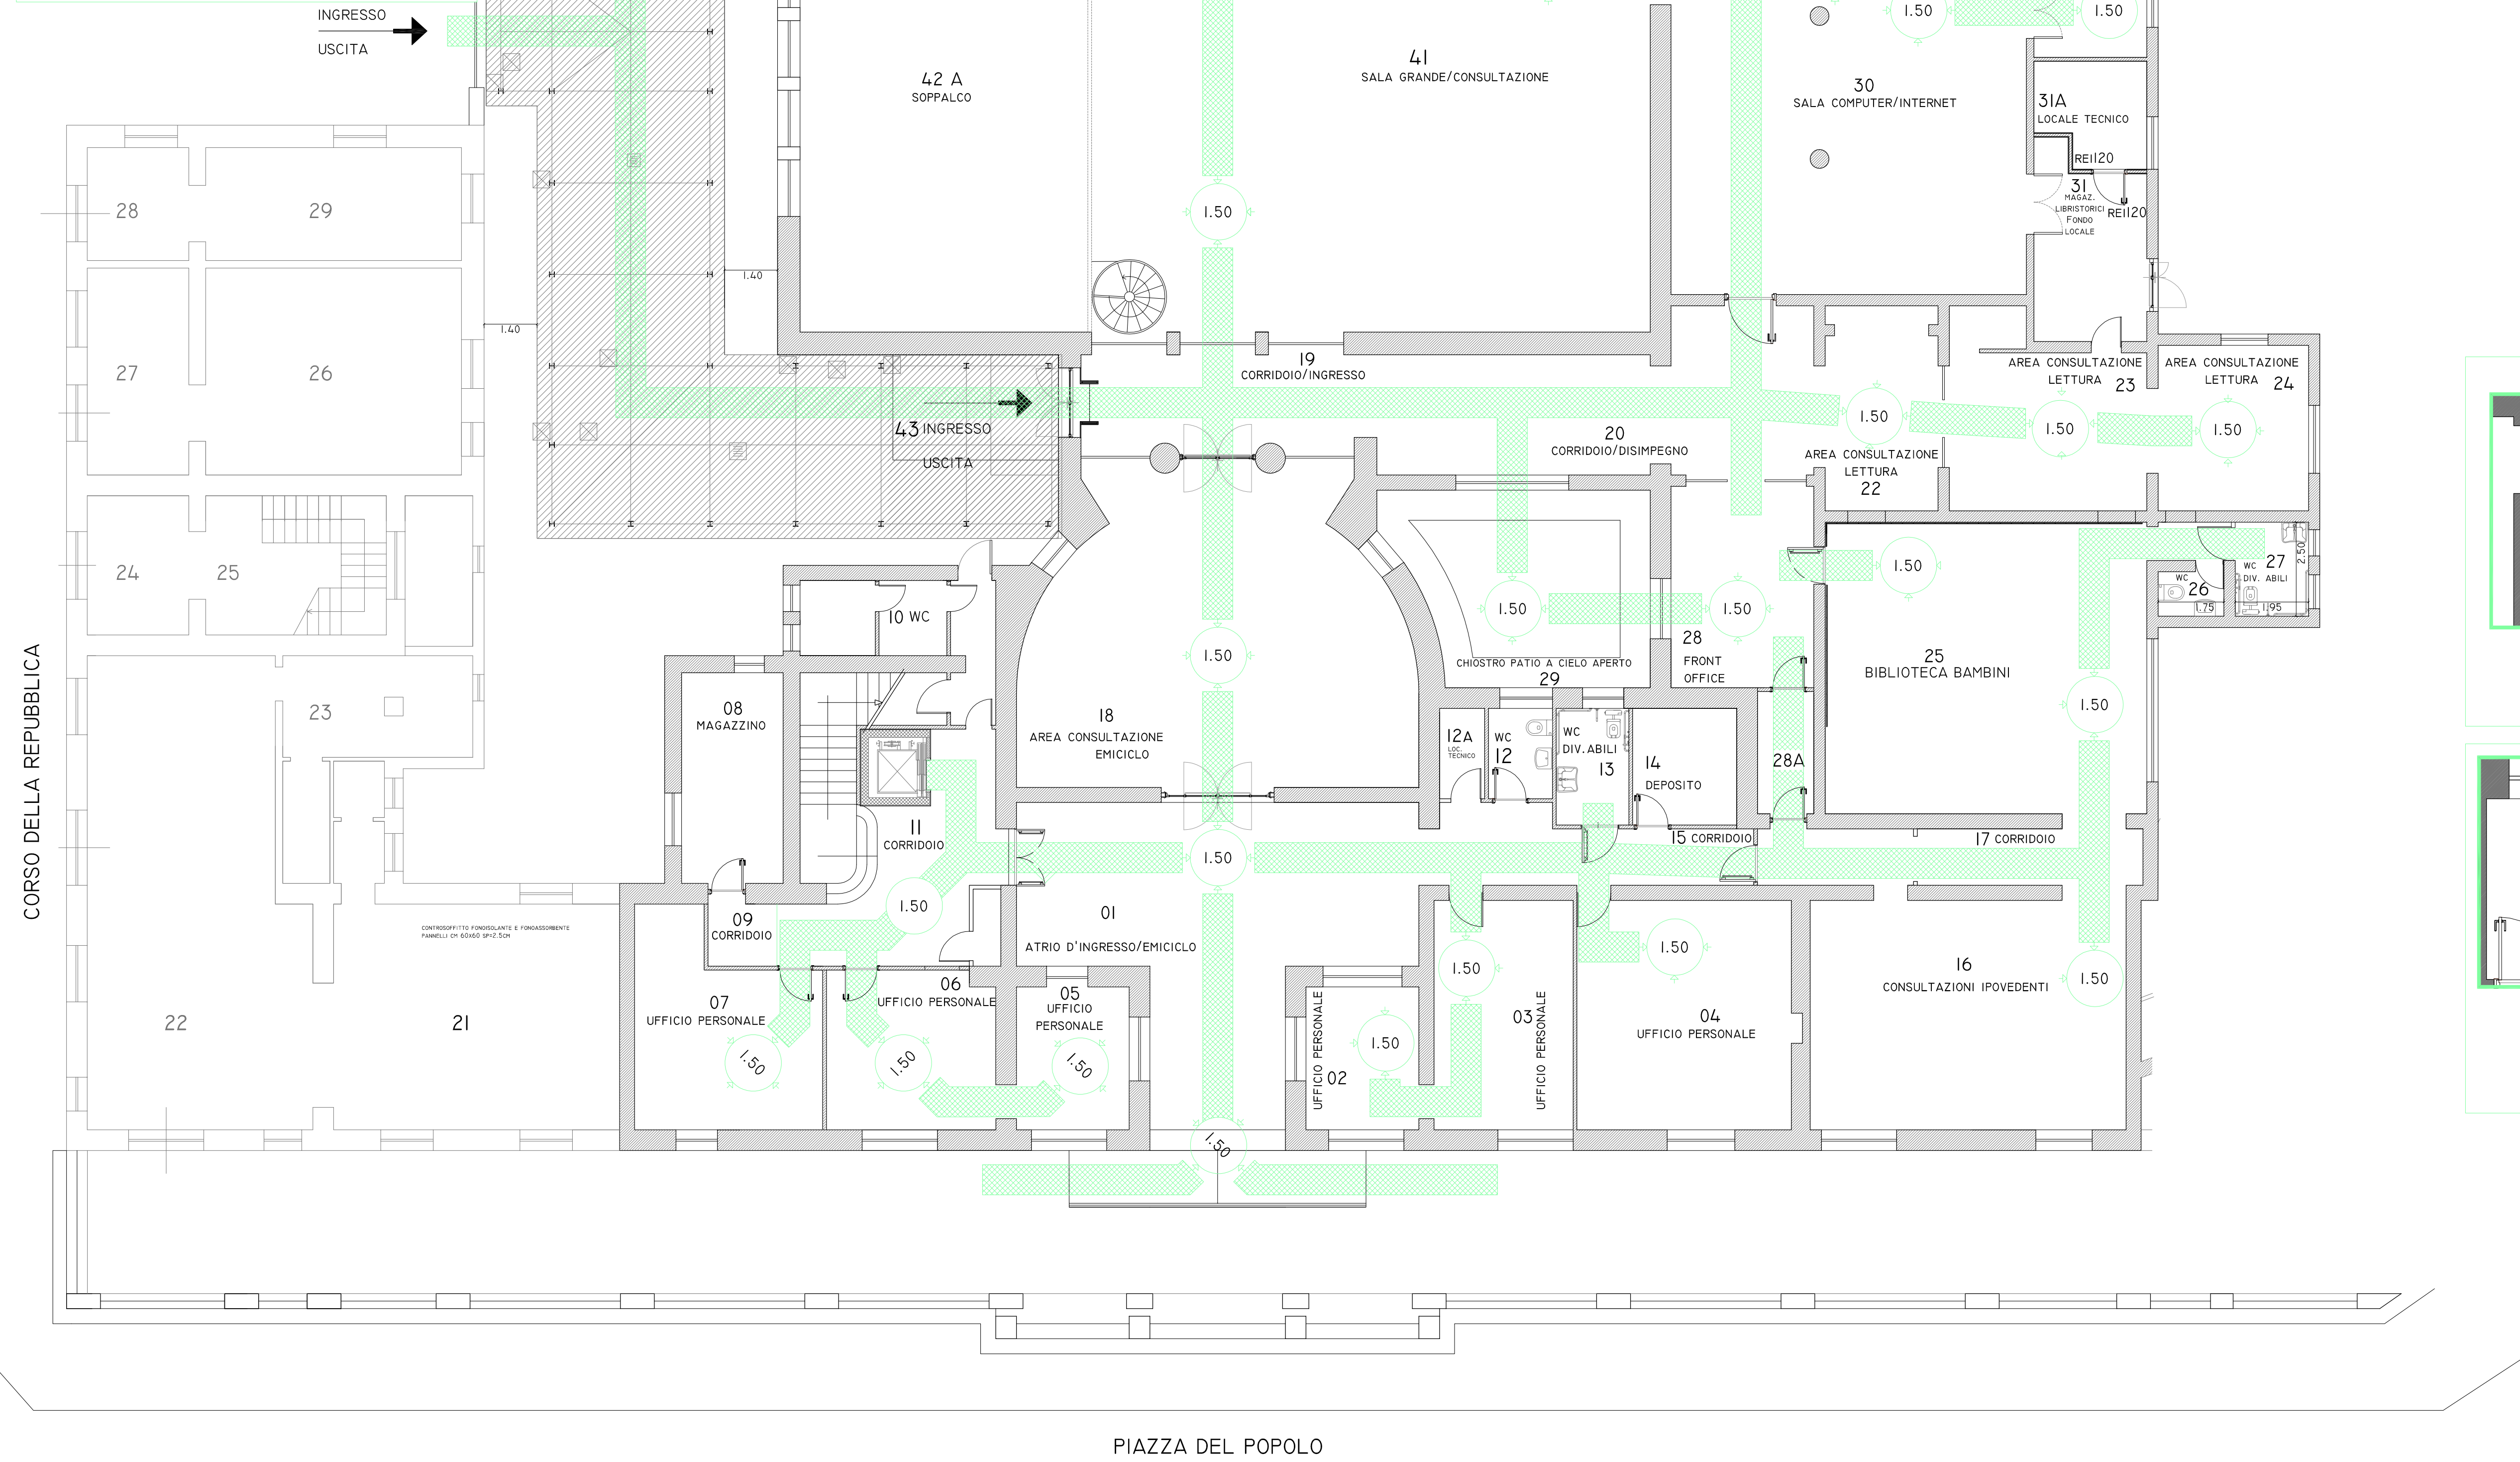

PARTICOLARE WC N°35
SCALA 1:50

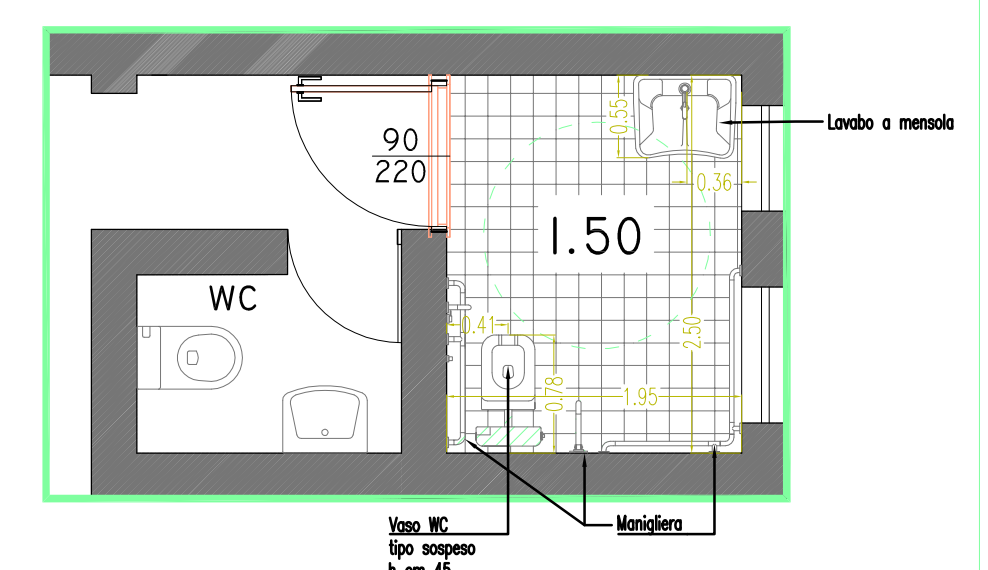

PARTICOLARE WC N°27
SCALA 1:50

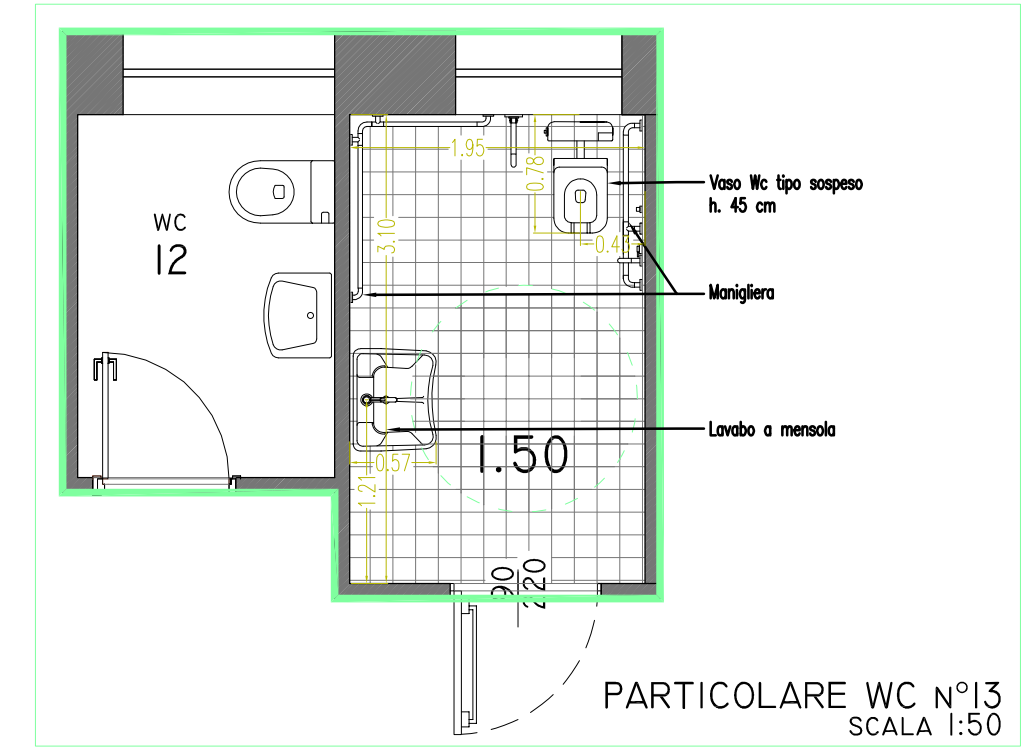

PARTICOLARE WC N°13
SCALA 1:50

CORSO DELLA REPUBBLICA

PIAZZA DEL POPOLO