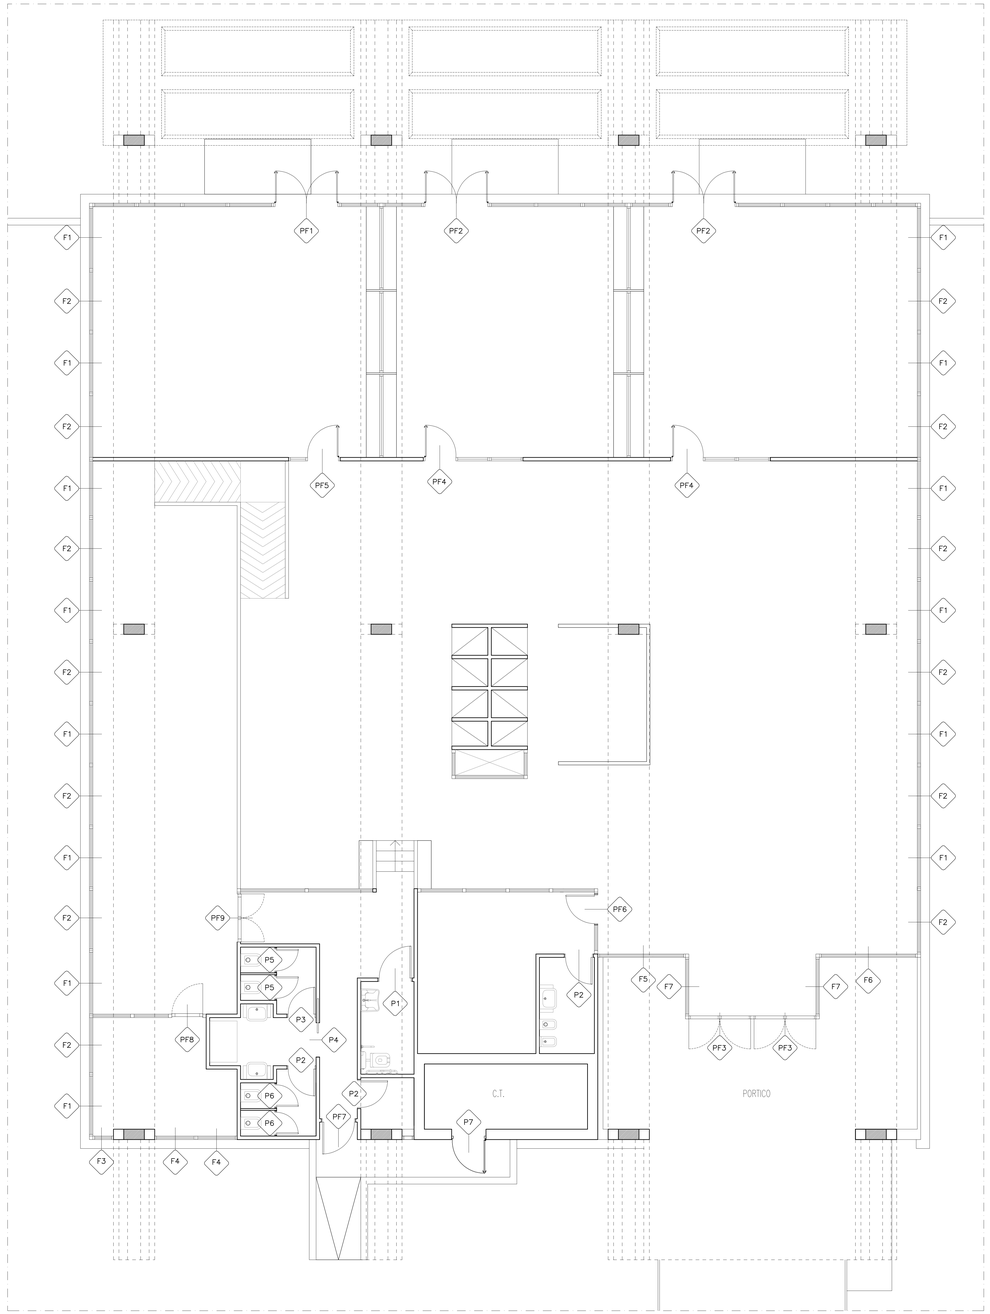

STRALCIO PIANTA PIANO TERRA rapp. 1:50

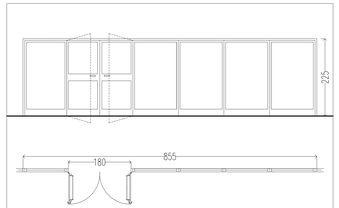

SIGLA	DESCRIZIONE	TOTALE
PF1	Porta finestra lato SX a due ante apribili luce netta cm 180 e cinque ante fisse 855 cm (L) * 225 cm (H) – ESTERNO	1

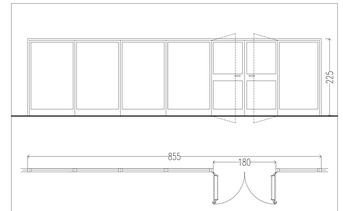

SIGLA	DESCRIZIONE	TOTALE
PF2	Porta finestra lato DX a due ante apribili luce netta cm 180 e cinque ante fisse 855 cm (L) * 225 cm (H) – ESTERNO	2

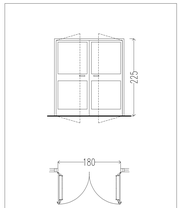

SIGLA	DESCRIZIONE	TOTALE
PF3	Porta finestra a due ante apribili luce netta cm 180 180 cm (L) * 225 cm (H) – ESTERNO	2

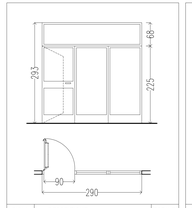

SIGLA	DESCRIZIONE	TOTALE
PF4	Porta finestra a anta singola apribile luce netta cm 90 e due ante fisse + sopraluce 290 cm (L) * 225 cm (H) INTERNO	2

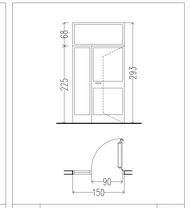

SIGLA	DESCRIZIONE	TOTALE
PF5	Porta finestra a anta singola apribile luce netta cm 90 e una ante fissa + sopraluce 150 cm (L) * 225 cm (H) INTERNO	1

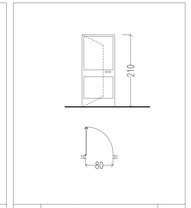

SIGLA	DESCRIZIONE	TOTALE
PF6	Porta finestra a anta singola apribile luce netta cm 80 80 cm (L) * 210 cm (H) INTERNO	1

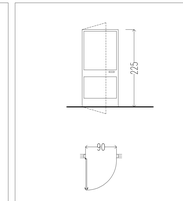

SIGLA	DESCRIZIONE	TOTALE
PF7	Porta finestra a anta singola apribile luce netta cm 90 90 cm (L) * 225 cm (H) ESTERNO	1

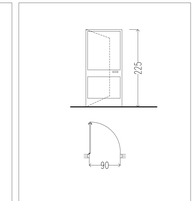

SIGLA	DESCRIZIONE	TOTALE
PF8	Porta finestra a anta singola apribile luce netta cm 90 90 cm (L) * 225 cm (H) INTERNO	1

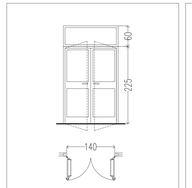

SIGLA	DESCRIZIONE	TOTALE
PF9	Porta finestra a due ante apribili luce netta cm 140 e sopraluce 140 cm (L) * 225 cm (H) – INTERNO	1

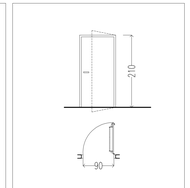

SIGLA	DESCRIZIONE	TOTALE
P1	Porta a anta singola luce netta cm 90 – SX 90 cm (L) * 210 cm (H) INTERNO	1

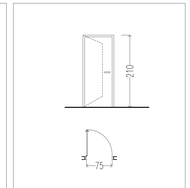

SIGLA	DESCRIZIONE	TOTALE
P2	Porta a anta singola luce netta cm 75 – DX 75 cm (L) * 210 cm (H) INTERNO	3

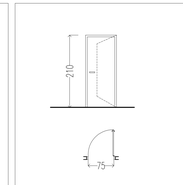

SIGLA	DESCRIZIONE	TOTALE
P3	Porta a anta singola luce netta cm 75 – SX 75 cm (L) * 210 cm (H) INTERNO	1

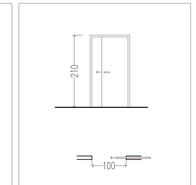

SIGLA	DESCRIZIONE	TOTALE
P4	Porta scorrevole "scrigno" a anta singola luce netta cm 100 – SX 100 cm (L) * 210 cm (H) INTERNO	1

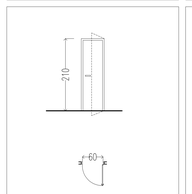

SIGLA	DESCRIZIONE	TOTALE
P5	Porta a anta singola luce netta cm 60 – DX 60 cm (L) * 210 cm (H) INTERNO	2

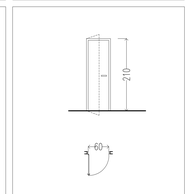

SIGLA	DESCRIZIONE	TOTALE
P6	Porta a anta singola luce netta cm 60 – SX 60 cm (L) * 210 cm (H) INTERNO	2

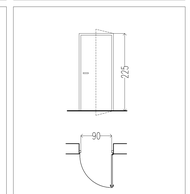

SIGLA	DESCRIZIONE	TOTALE
P7	Porta metallica a anta singola luce netta cm 90 – SX 90 cm (L) * 225 cm (H) ESTERNO	1

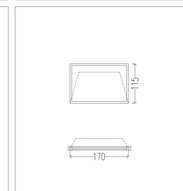

SIGLA	DESCRIZIONE	TOTALE
F1	Finestra apribile 170 cm (L) * 115 cm (H)	14

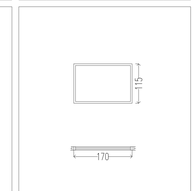

SIGLA	DESCRIZIONE	TOTALE
F2	Finestra non apribile 170 cm (L) * 115 cm (H)	13

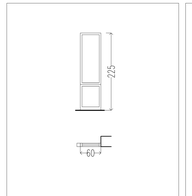

SIGLA	DESCRIZIONE	TOTALE
F3	Finestra non apribile 60 cm (L) * 225 cm (H)	1

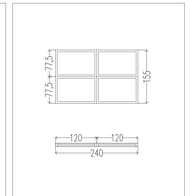

SIGLA	DESCRIZIONE	TOTALE
F4	Finestra non apribile 240 cm (L) * 155 cm (H), composta da 2 moduli tipo 120 cm (L) * 77,5 cm (H)	1

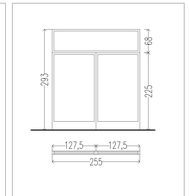

SIGLA	DESCRIZIONE	TOTALE
F5	Finestra non apribile 255 cm (L) * 293 cm (H), composta da 2 moduli tipo 127,5 cm (L) * 225 cm (H) + sopraluce	1

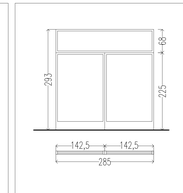

SIGLA	DESCRIZIONE	TOTALE
F6	Finestra non apribile 285 cm (L) * 293 cm (H), composta da 2 moduli tipo 142,5 cm (L) * 225 cm (H) + sopraluce	1

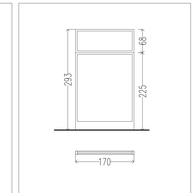

SIGLA	DESCRIZIONE	TOTALE
F7	Finestra non apribile 170 cm (L) * 293 cm (H) + sopraluce	2

rapp. 1:20

Finanziato dall'Unione europea NextGenerationEU

COMUNE DI LATINA LA CITTÀ CHE CRESCE

RigenerAzione Urbana COMUNE DI LATINA

RIQUALIFICAZIONE DELL' "EX SCUOLA MATERNA" di Via Milazzo

PROGETTO DI RIGENERAZIONE URBANA

Intervento di manutenzione per il riuso e rifunzionalizzazione per nuova destinazione a spazio di interesse pubblico

C.P. E27G21020140006

PNRR MISSIONE 5 COMPONENTE C2 - INVESTIMENTO 2.1

PROGETTO ESECUTIVO LUGLIO 2023

Tavola EA17
ABACO INFISSI
Scala 1:100 - 1:20

Progettisti
Arch. Fabio Scalzi

Firmato digitalmente da
FABIO SCALZI
CN = SCALZI FABIO
O = Ordine degli Architetti, P.P. e C. della Provincia di Latina
C = IT
Data: 2023.07.28 12:44:18 +02'00'

Dirigente del Servizio, Rup
Arch. Micol Ayuso

SERVIZIO DECORO, QUALITA' URBANA E BELLEZZA. BENI COMUNI
Piazza del Popolo 1, 04100 Latina (LT) _ servizio.decoro@comune.latina.it _ protocollo@pec.ccomune.latina.it