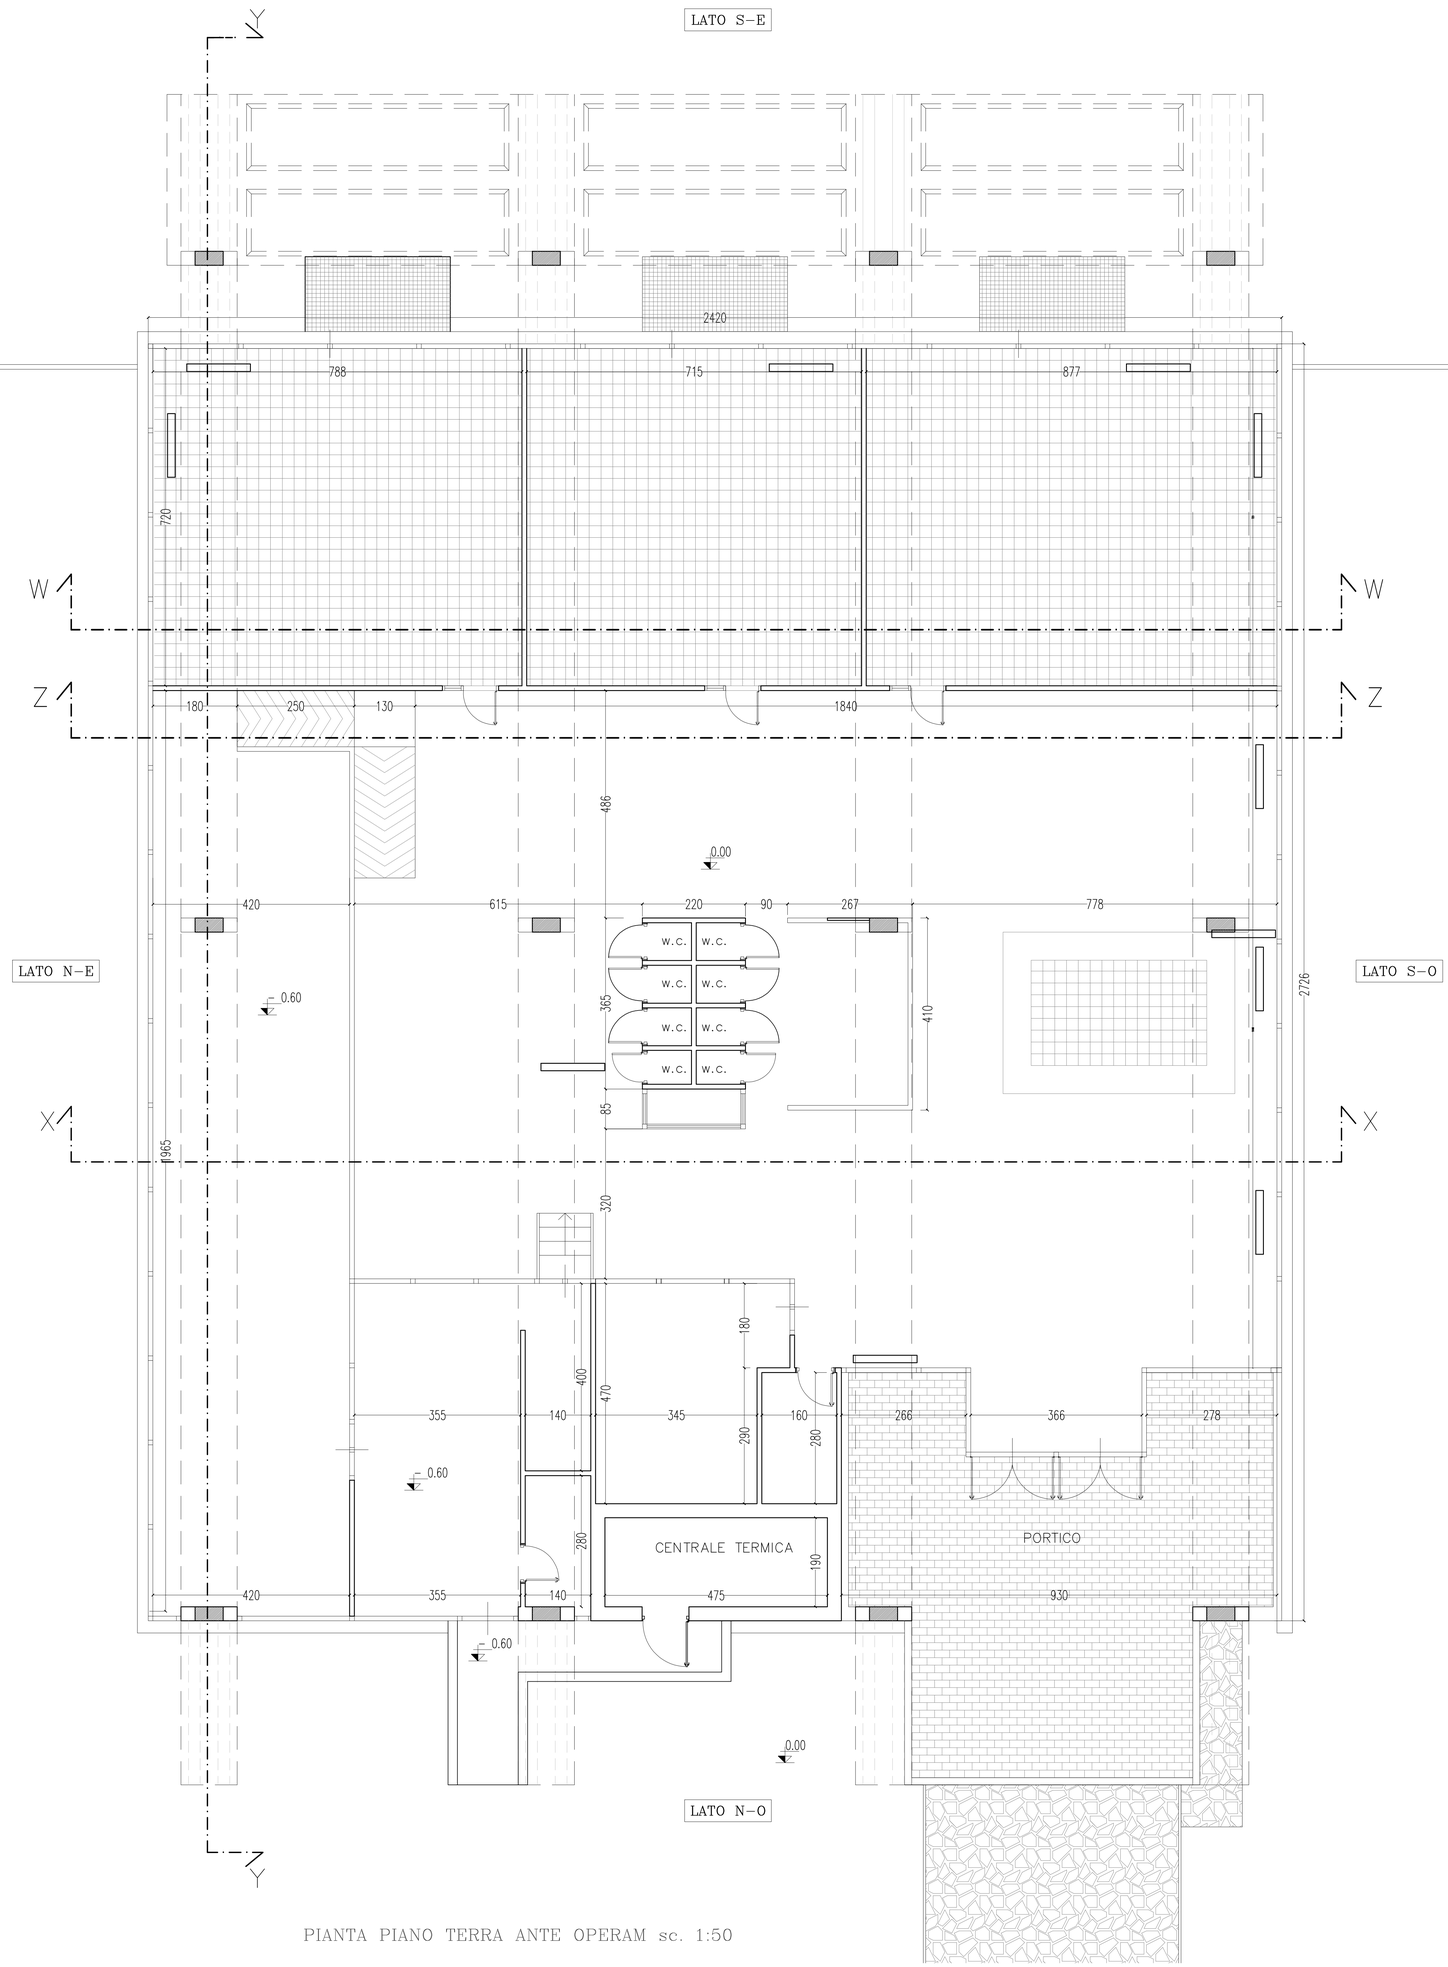

PIANTA PIANO TERRA ANTE OPERAM sc. 1:50

Finanziato dall'Unione europea NextGenerationEU

COMUNE DI LATINA LA CITTÀ DEI DIRITTI

RigenerAzione Urbana COMUNE DI LATINA

RIQUALIFICAZIONE DELL'
"EX SCUOLA MATERNA" di Via Milazzo

PROGETTO DI RIGENERAZIONE URBANA

Intervento di manutenzione per il riuso e rifunzionalizzazione per nuova destinazione a spazio di interesse pubblico

CUP B27H21001400006

PNRR MISSIONE 5 COMPONENTE C2 - INVESTIMENTO 2.1

PROGETTO ESECUTIVO LUGLIO 2023

Tavola EA09
PIANTA PIANO TERRA ANTE OPERAM

Scala 1:50

Progettisti
Arch. Fabio Scalzi

Firmato digitalmente da
FABIO SCALZI
CN = SCALZI FABIO
O = Ordine degli Architetti di Latina
C = IT
TIN/TS:TINIT-SCLFBA66A16L719P
e-mail = info@studioscalzi.it
C = IT

Dirigente del Servizio. Rup
Arch. Micol Ayuso

SERVIZIO DECORO, QUALITA' URBANA E BELLEZZA. BENI COMUNI
Piazza del Popolo 1, 04100 Latina (LT) _ servizio.decoro@comune.latina.it _ protocollo@pec.comune.latina.it