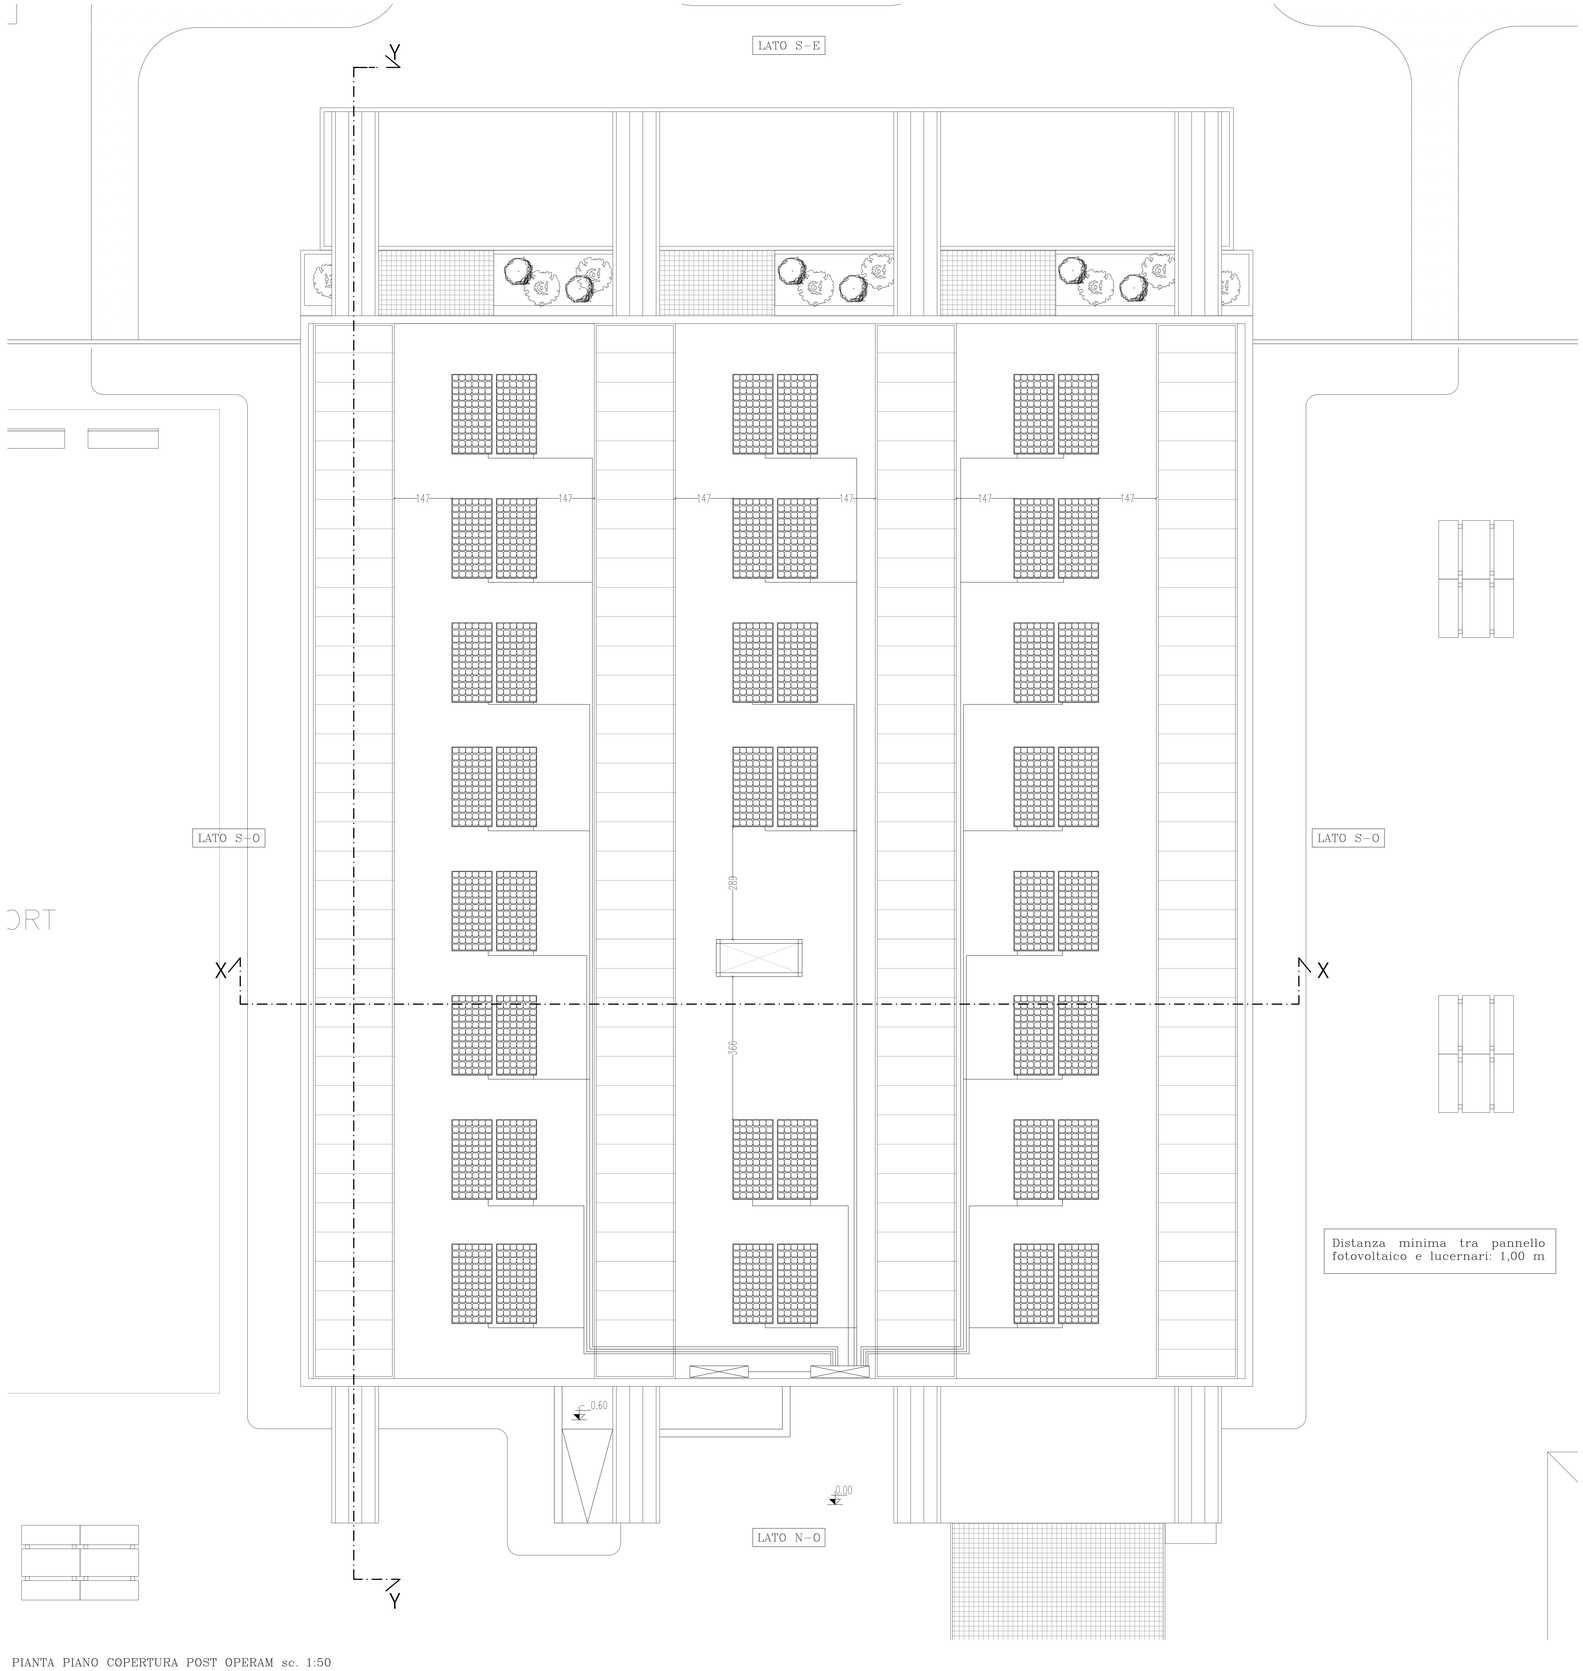

ORT

PIANTA PIANO COPERTURA POST OPERAM sc. 1:50

Finanziato dall'Unione europea NextGenerationEU

COMUNE DI LATINA
LA CITTÀ DEI DIRITTI

RigenerAzione Urbana
COMUNE DI LATINA

RIQUALIFICAZIONE DELL'
"EX SCUOLA MATERNA" di Via Milazzo

PROGETTO DI RIGENERAZIONE URBANA

Intervento di manutenzione per il riuso e rifunzionalizzazione per nuova destinazione a spazio di interesse pubblico

CUP: B27H21001400006

PNRR MISSIONE 5 COMPONENTE C2 - INVESTIMENTO 2.1

MODIFICHE NON SOSTANZIALI

Elaborato PV.07

PIANTA PIANO COPERTURA POST OPERAM

Scala 1:50

Progettista
Arch. Fabio Scalzi

06 Novembre 2024

Dirigente del Servizio. Rup
Arch. Micol Ayuso

SERVIZIO DECORO, QUALITA' URBANA E BELLEZZA. BENI COMUNI
Piazza del Popolo 1, 04100 Latina (LT) _ servizio.decoro@comune.latina.it _ protocollo@pec.comune.latina.it