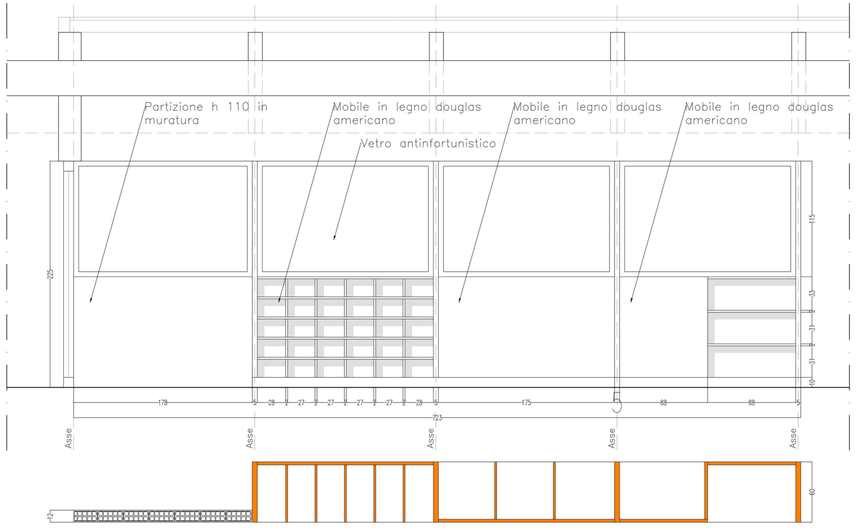

Dettaglio mobile in legno partizione aule – prospetto e pianta scala 1:20

Mobili a giorno | atrio

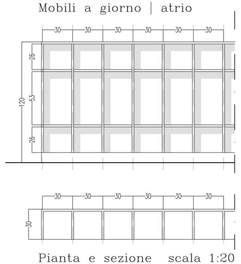

Pianta e sezione scala 1:20

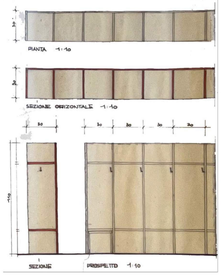

Disegni Arch. Luigi Pellegrin

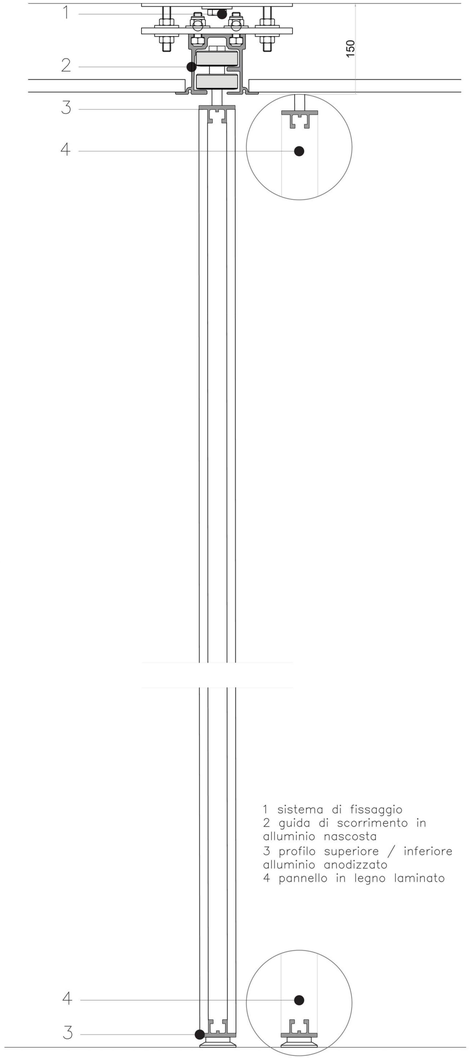

1 sistema di fissaggio
2 guida di scorrimento in alluminio nascosta
3 profilo superiore / inferiore alluminio anodizzato
4 pannello in legno laminato

Dettaglio pannelli scorrevoli scala 1:20

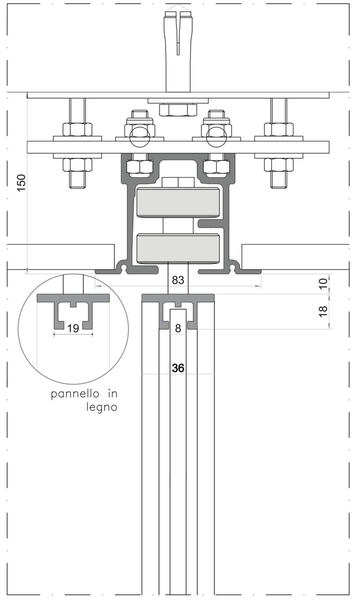

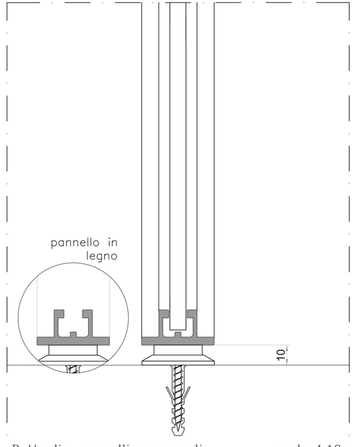

Dettaglio pannelli scorrevoli scala 1:10

Finanziato dall'Unione europea NextGenerationEU

COMUNE DI LATINA LA CITTÀ DI ORIETE

RigenerAzione Urbana COMUNE DI LATINA

RIQUALIFICAZIONE DELL'
"EX SCUOLA MATERNA" di Via Milazzo

PROGETTO DI RIGENERAZIONE URBANA

Intervento di manutenzione per il riuso e rifunzionalizzazione per nuova destinazione a spazio di interesse pubblico

CUP B27H21001400006

PNRR MISSIONE 5 COMPONENTE C2 - INVESTIMENTO 2.1

2^ VARIANTE PER MODIFICHE NON SOSTANZIALI

Elaborato PV.17

PARTICOLARI COSTRUTTIVI ARREDI INTERNI

Scala 1:10 - 1:20

Progettista
Arch. Fabio Scalzi

16 Luglio 2025

Firmato digitalmente da
FABIO SCALZI
CN = FABIO SCALZI
O = Ordine degli Architetti di Latina
SerialNumber = TINIT-SCLFBA56H14L719P
e-mail = info@studioscalzi.it
C = IT

Dirigente del Servizio. Rup
Arch. Micol Ayuso

SERVIZIO DECORO, QUALITA' URBANA E BELLEZZA. BENI COMUNI
Piazza del Popolo 1, 04100 Latina (LT) _ servizio.decoro@comune.latina.it _ protocollo@pec.comune.latina.it

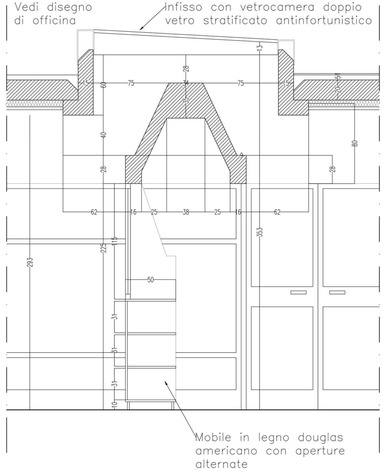

Dettaglio mobile in legno partizione aule – sezione scala 1:20

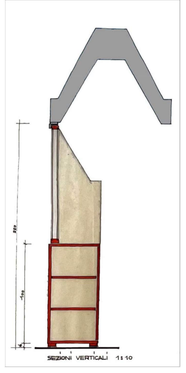

Disegni Arch. Luigi Pellegrin

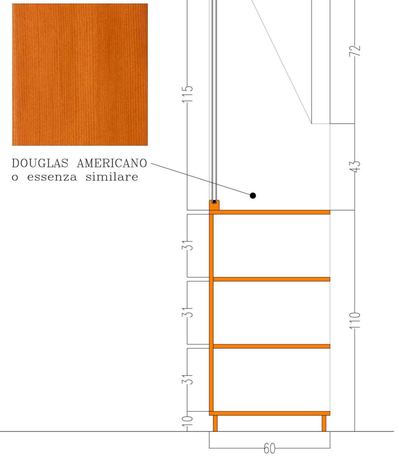

Dettaglio opere in falegnameria scala 1:10