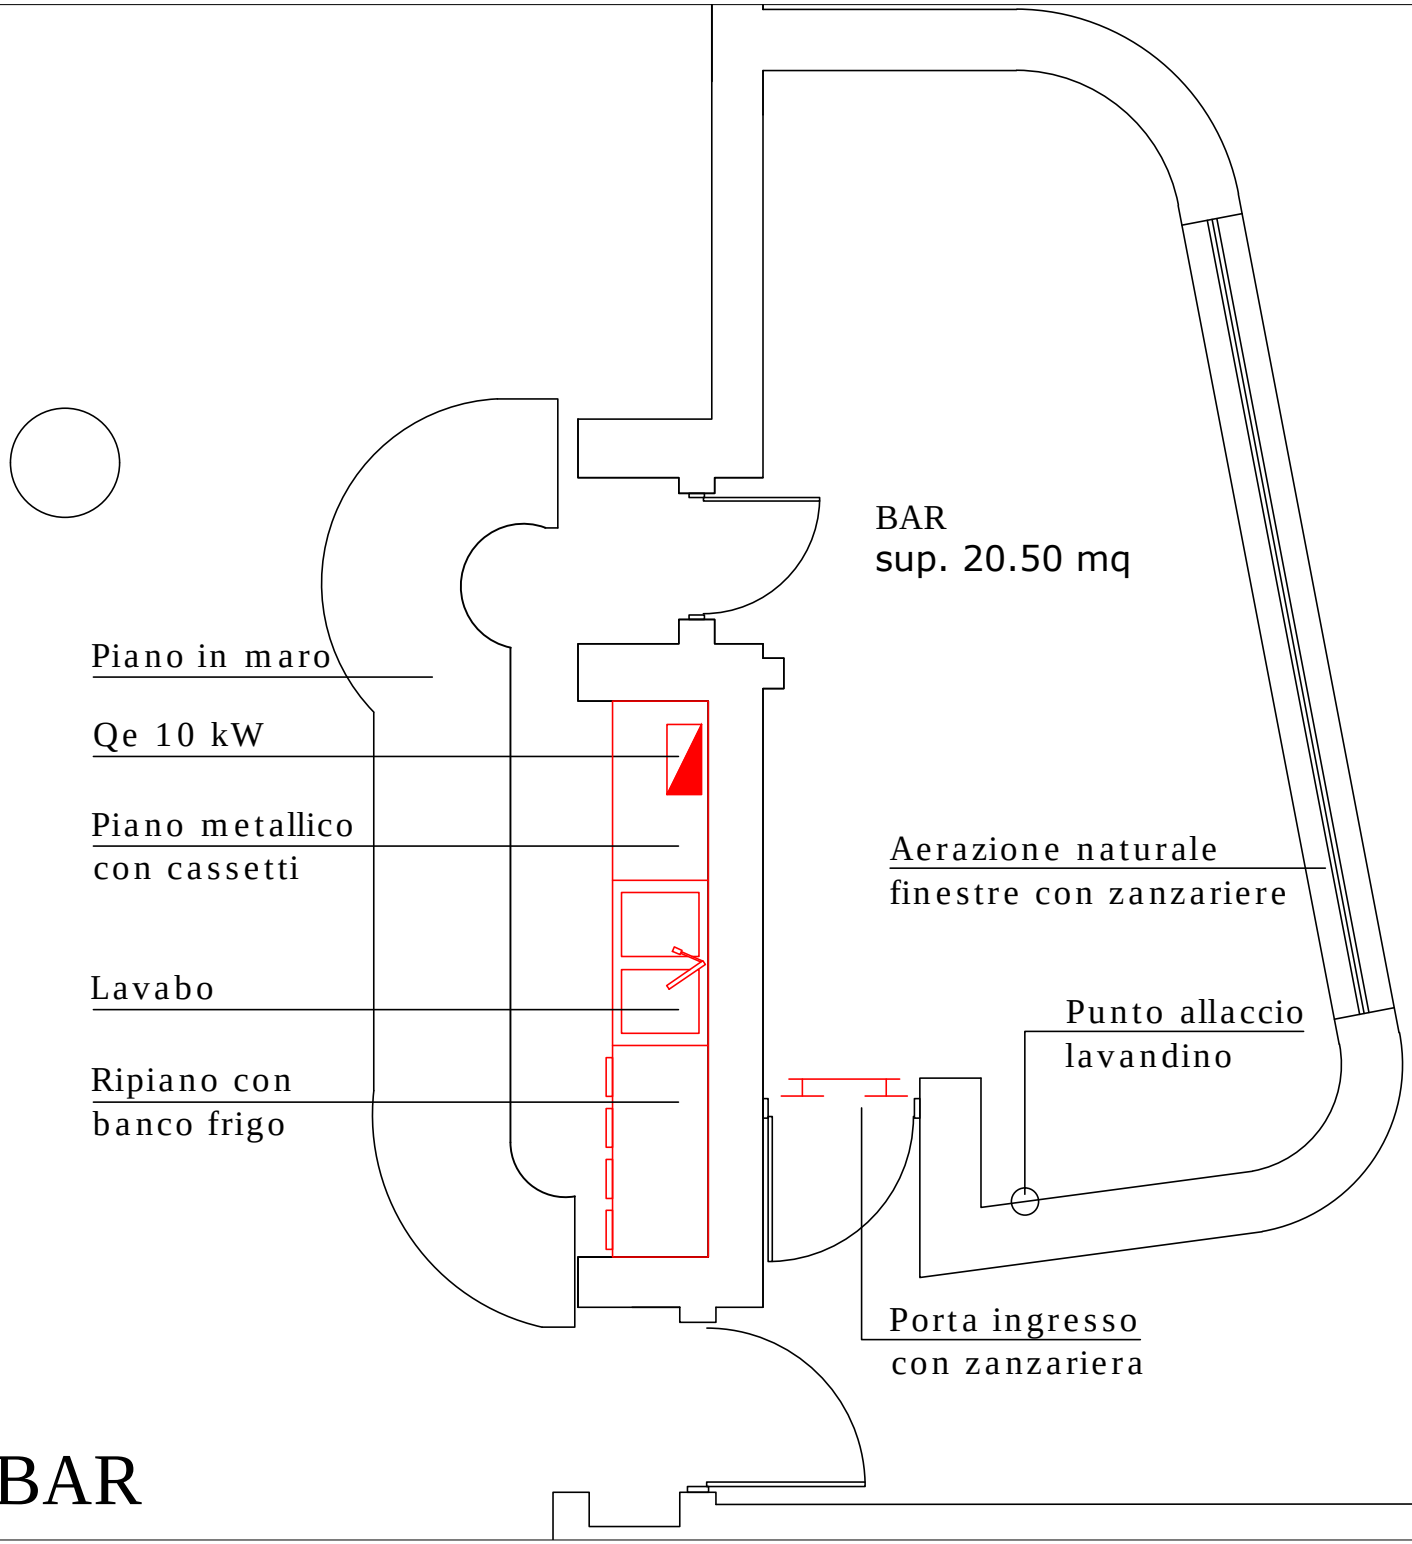
BAR
sup. 20.50 mq
Piano in maro
Qe 10 kW
Piano metallico
con cassetti
Lavabo
Ripiano con
banco frigo
Aerazione naturale
finestre con zanzariere
Punto allaccio
lavandino
Porta ingresso
con zanzariera

PIANTA BAR