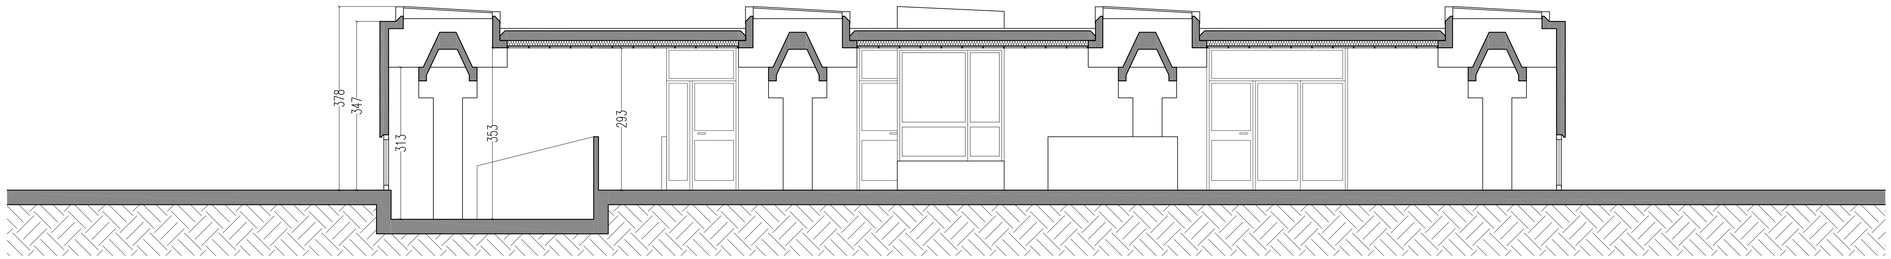

SEZIONE X–X POST OPERAM sc. 1:50

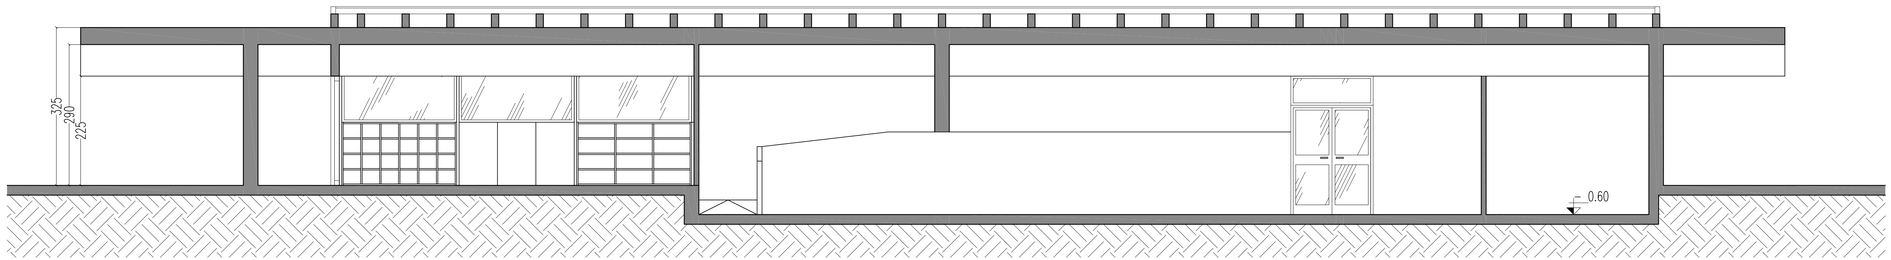

SEZIONE Y–Y POST OPERAM sc. 1:50

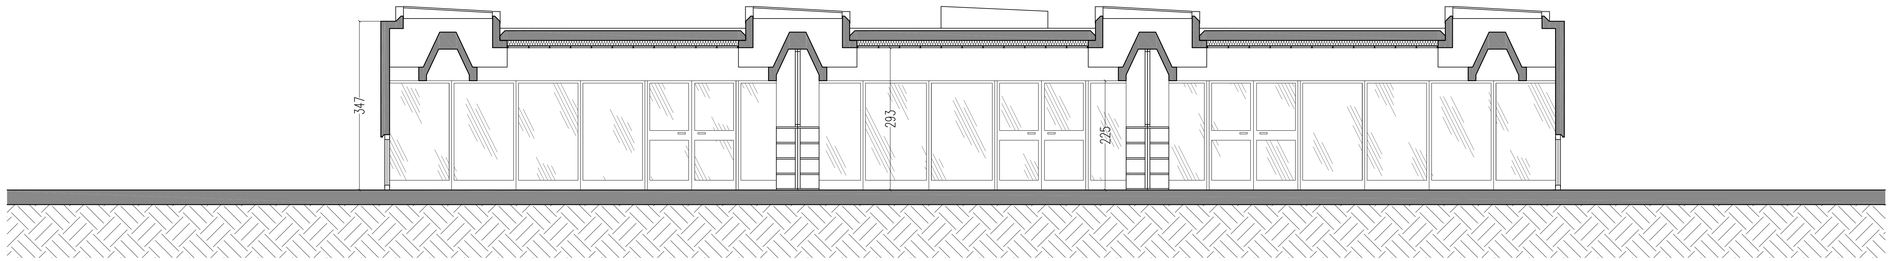

SEZIONE W–W POST OPERAM sc. 1:50

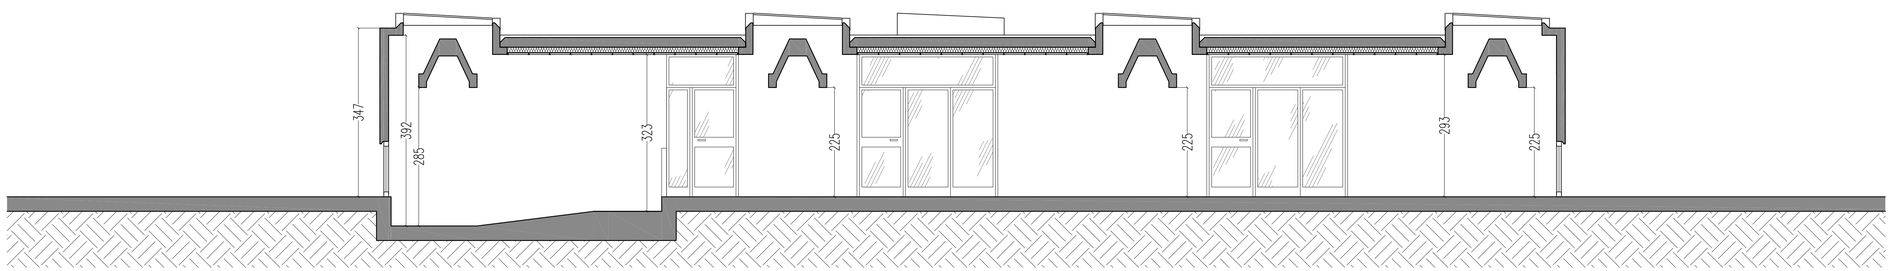

SEZIONE Z–Z POST OPERAM sc. 1:50

Finanziato dall'Unione europea NextGenerationEU

COMUNE DI LATINA LA CITTÀ DEI DIRITTI

RigenerAzione Urbana COMUNE DI LATINA

RIQUALIFICAZIONE DELL'
"EX SCUOLA MATERNA" di Via Milazzo

PROGETTO DI RIGENERAZIONE URBANA

Intervento di manutenzione per il riuso e rifunzionalizzazione per nuova destinazione a spazio di interesse pubblico

CUP B27H21001400006

PNRR MISSIONE 5 COMPONENTE C2 - INVESTIMENTO 2.1

PROGETTO ESECUTIVO LUGLIO 2023

Tavola EA16
SEZIONI POST OPERAM
Scala 1:50

Firmato digitalmente da
FABIO SCALZI

Progettisti
Arch. Fabio Scalzi

CN = SCALZI FABIO
O = Ordine Architetti di Latina
Serialnumber = TINIT-SCLFBA56H14L719P
e-mail = info@studioscalzi.it
C = IT

Dirigente del Servizio. Rup
Arch. Micol Ayuso

SERVIZIO DECORO, QUALITA' URBANA E BELLEZZA. BENI COMUNI
Piazza del Popolo 1, 04100 Latina (LT) _ servizio.decoro@comune.latina.it _ protocollo@pec.comune.latina.it