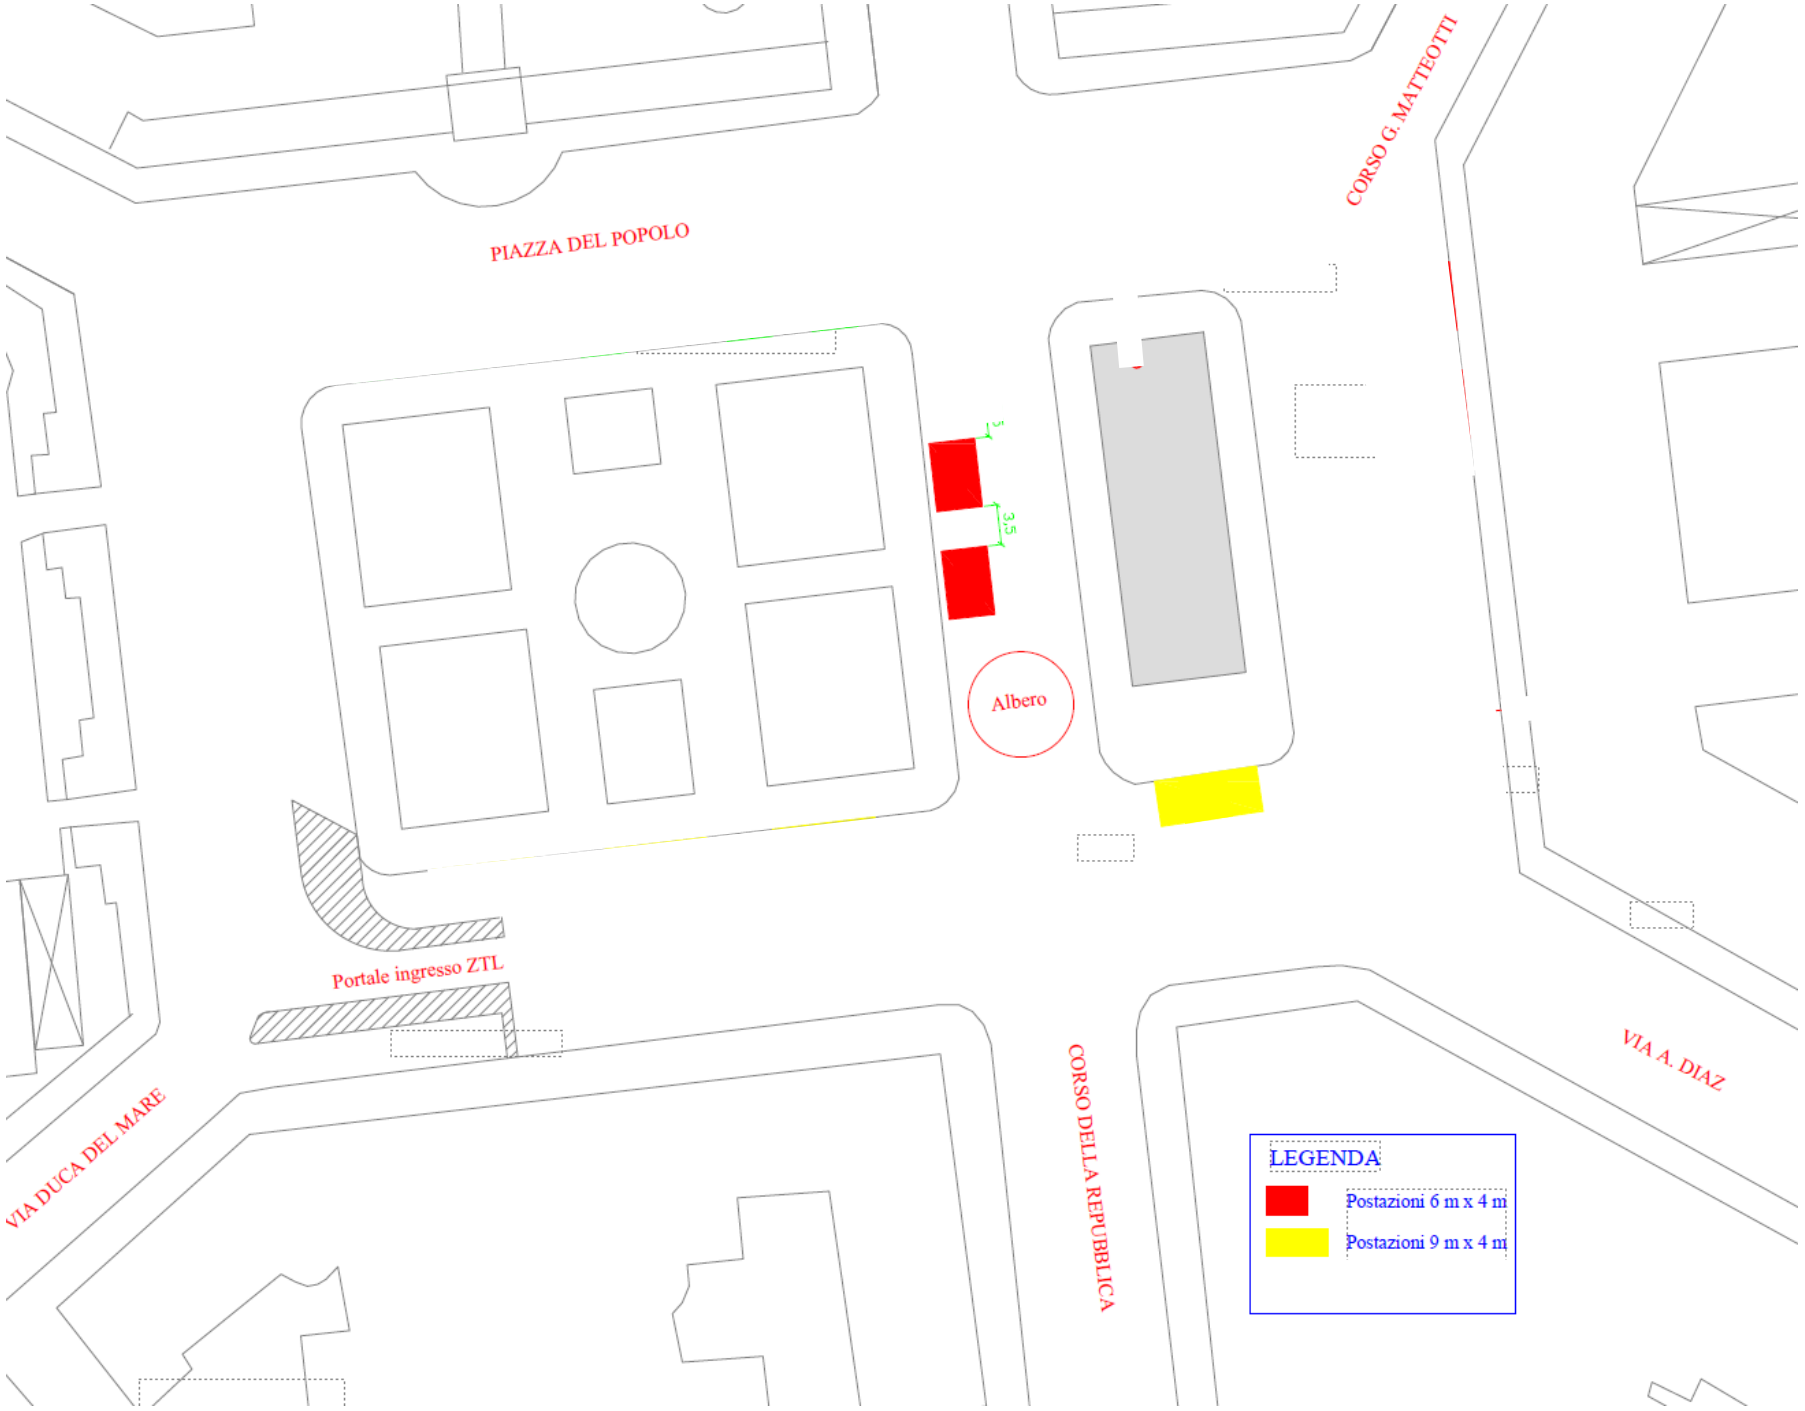
PIAZZA DEL POPOLO
CORSO G. MATTEOTTI
3
3,5
Albero
Portale ingresso ZTL
VIA DUCA DEL MARE
CORSO DELLA REPUBBLICA
VIA A. DIAZ
LEGENDA
Postazioni 6 m x 4 m
Postazioni 9 m x 4 m