Finanziato dall'Unione europea
NextGenerationEU

COMUNE DI LATINA
LA CITTÀ DEI DIRITTI

RigenerAzione Urbana
COMUNE DI LATINA

RIQUALIFICAZIONE DELL'
"EX SCUOLA MATERNA" di Via Milazzo

PROGETTO DI RIGENERAZIONE URBANA

Intervento di manutenzione per il riuso e rifunzionalizzazione per nuova destinazione a spazio di interesse pubblico

CUP B27H21001400006

PNRR MISSIONE 5 COMPONENTE C2 - INVESTIMENTO 2.1

PROGETTO ESECUTIVO LUGLIO 2023

Tavola E09
PLANIMETRIA DI CANTIERE

Scala 1:200

Progettisti
Arch. Fabio Scalzi

Firmato digitalmente da
FABIO SCALZI
CN = SCALZI FABIO
O = Ordine Architetti di Latina
OID.2.5.4.5 = TINIT-SCLFBA56H14L719P
e-mail = info@studioscalzi.it
C = IT

Dirigente del Servizio. Rup
Arch. Micol Ayuso

SERVIZIO DECORO, QUALITA' URBANA E BELLEZZA. BENI COMUNI
Piazza del Popolo 1, 04100 Latina (LT) _ servizio.decoro@comune.latina.it _ protocollo@pec.comune.latina.it

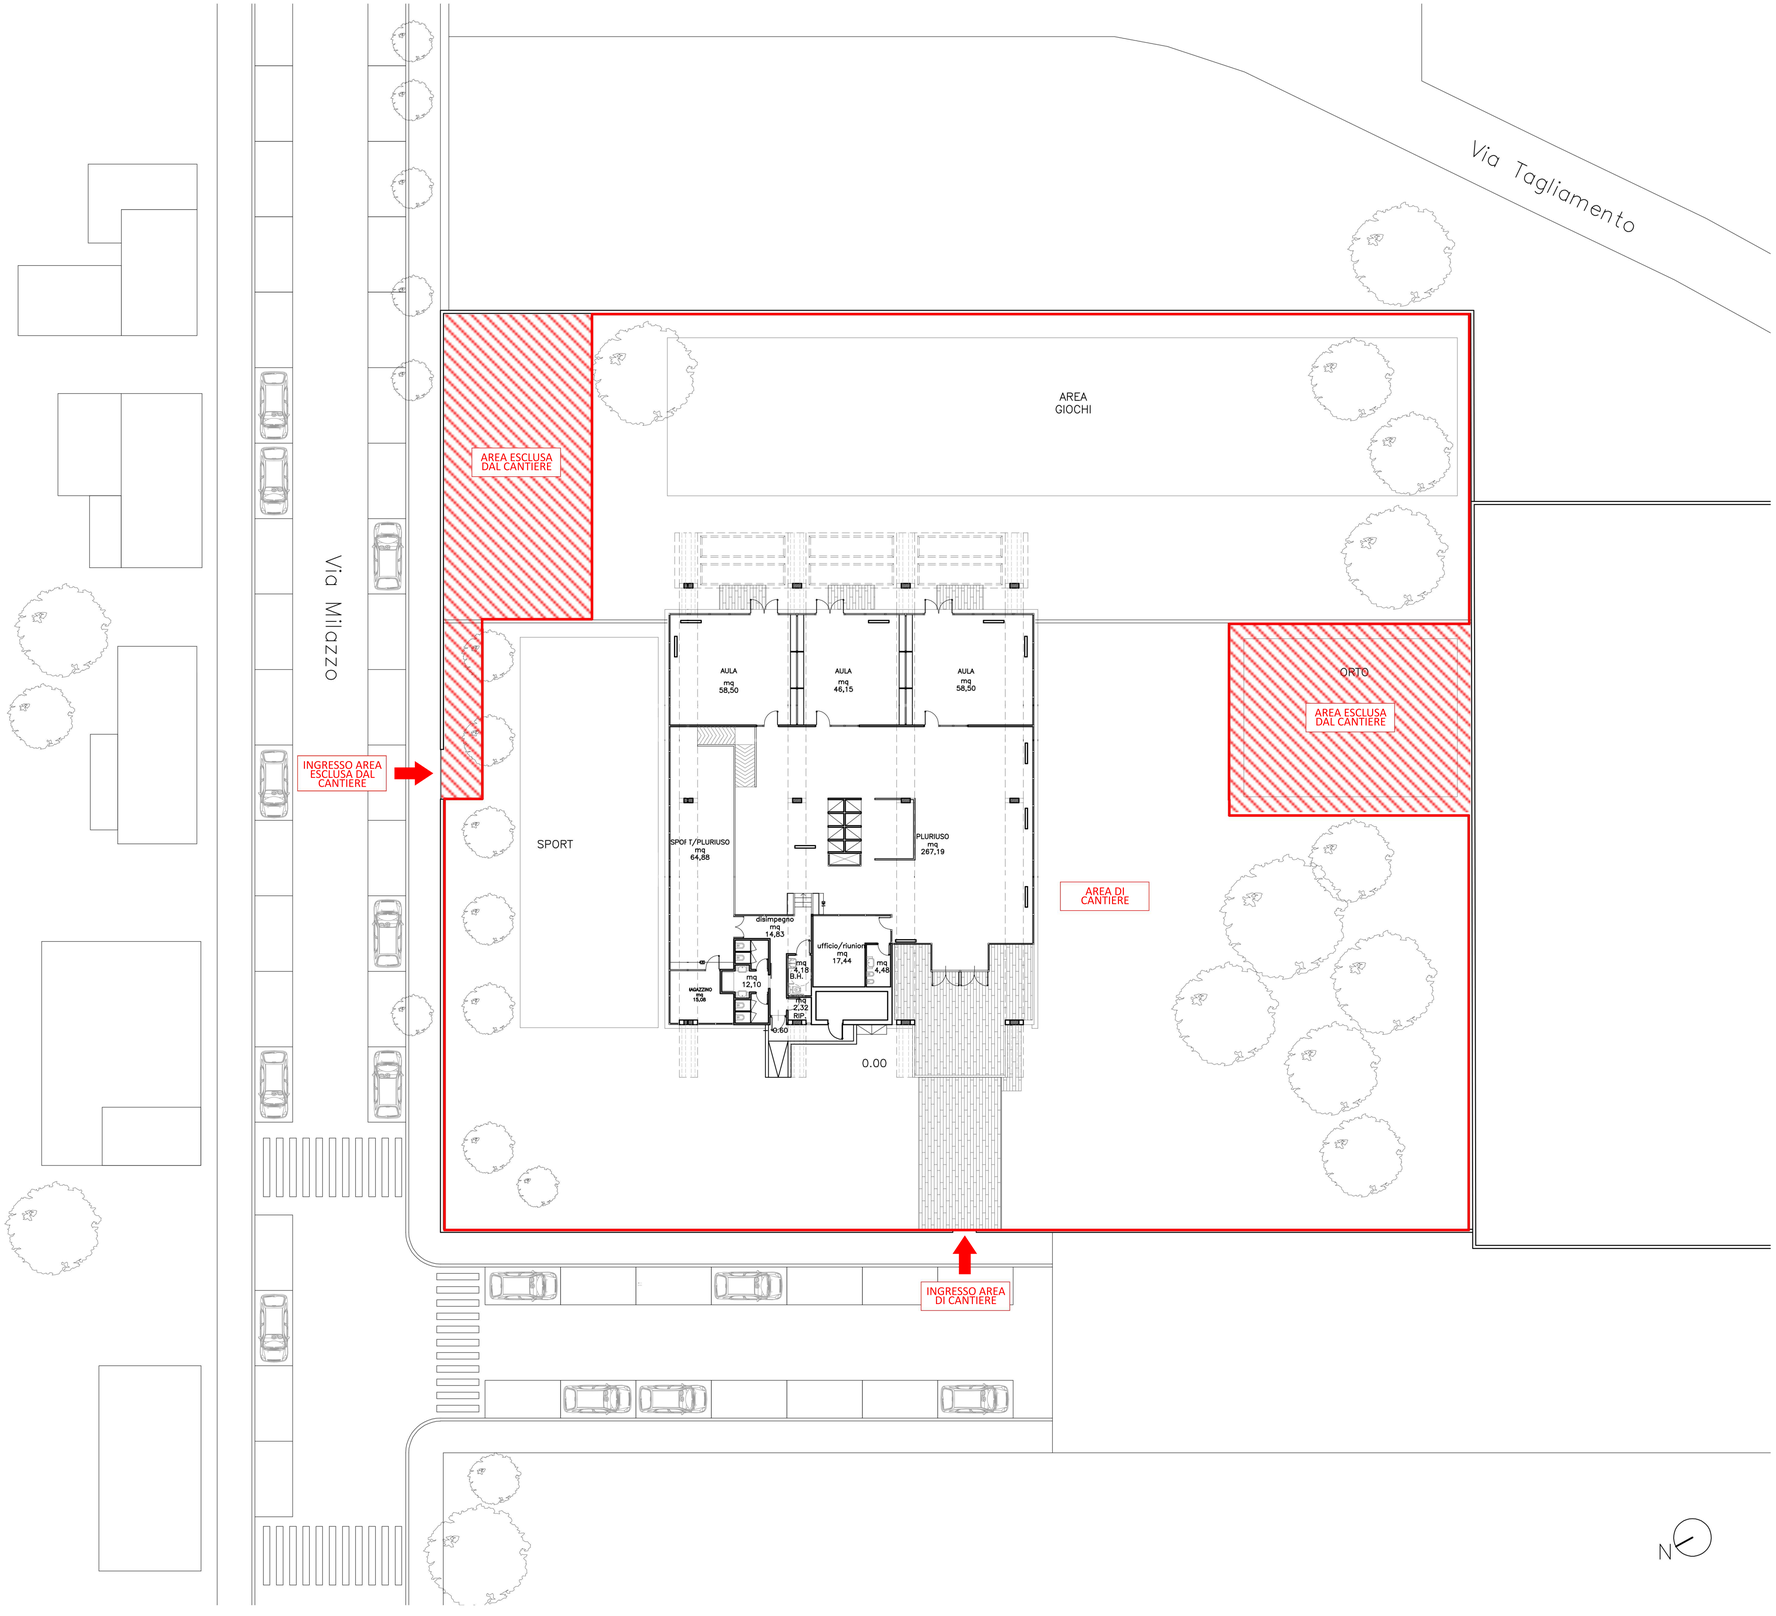

PLANIMETRIA GENERALE POST OPERAM sc. 1:200