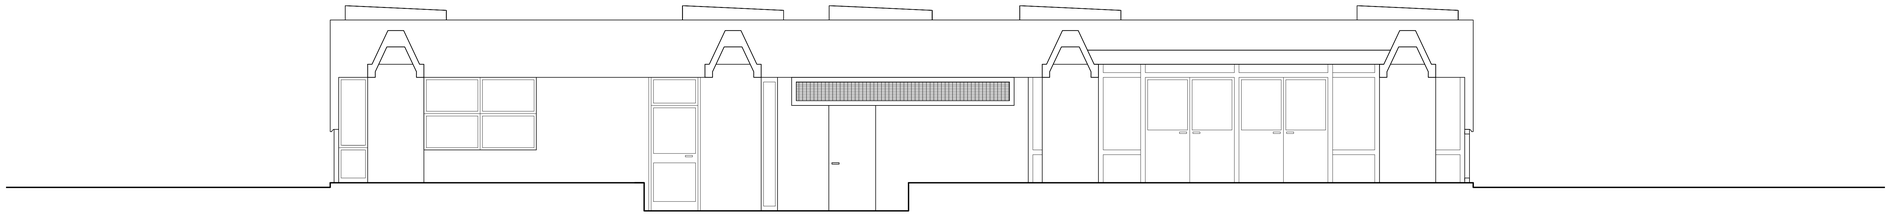

PROSPETTO POST OPERAM NORD-OVEST sc. 1:50

PROSPETTO POST OPERAM SUD-OVEST sc. 1:50

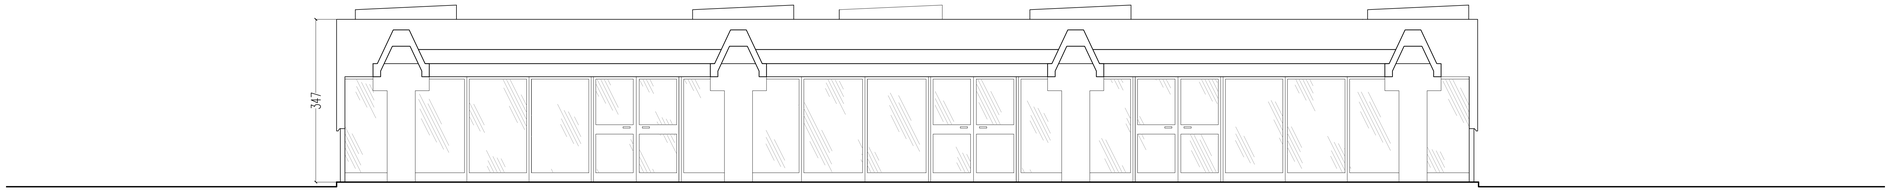

PROSPETTO POST OPERAM SUD-EST sc. 1:50

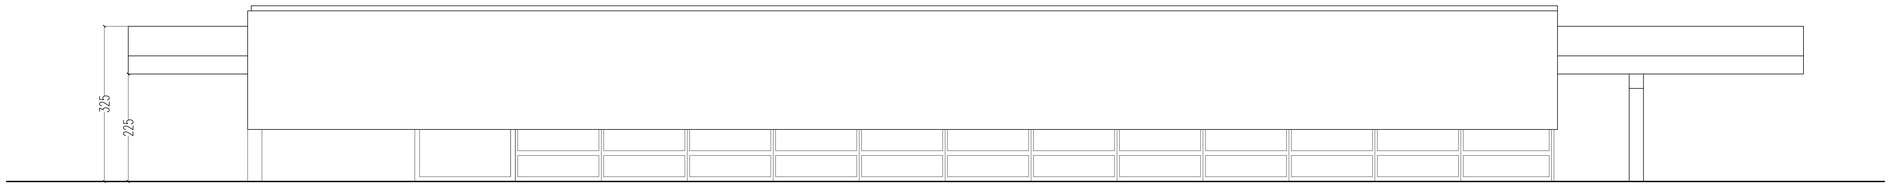

PROSPETTO POST OPERAM NORD-EST sc. 1:50

Finanziato dall'Unione europea
NextGenerationEU

COMUNE DI LATINA
LA CITTÀ DEI DIRITTI

RigenerAzione Urbana
COMUNE DI LATINA

RIQUALIFICAZIONE DELL'
"EX SCUOLA MATERNA" di Via Milazzo

PROGETTO DI RIGENERAZIONE URBANA

Intervento di ma'utenzione per il riuso e rifunzionalizzazione per nuova destinazione a spazio di interesse pubblico

CUP B27H21001400006

PNRR MISSIONE 5 COMPONENTE C2 - INVESTIMENTO 2.1

PROGETTO ESECUTIVO LUGLIO 2023

Tavola EA14
PROSPETTI POST OPERAM

Scala 1:50

Firmato digitalmente da
Progettisti **FABIO SCALZI**
Arch. Fabio Scalzi

CN = SCALZI FABIO
O = Ordine Architetti di Latina
TINIT-SCLFBA65H15L773F
e-mail: = info@studiocodd.it
C = IT

Dirigente del Servizio. Rup
Arch. Micol Ayuso

SERVIZIO DECORO, QUALITA' URBANA E BELLEZZA. BENI COMUNI
Piazza del Popolo 1, 04100 Latina (LT) _ servizio.decoro@comune.latina.it _ protocollo@pec.comune.latina.it