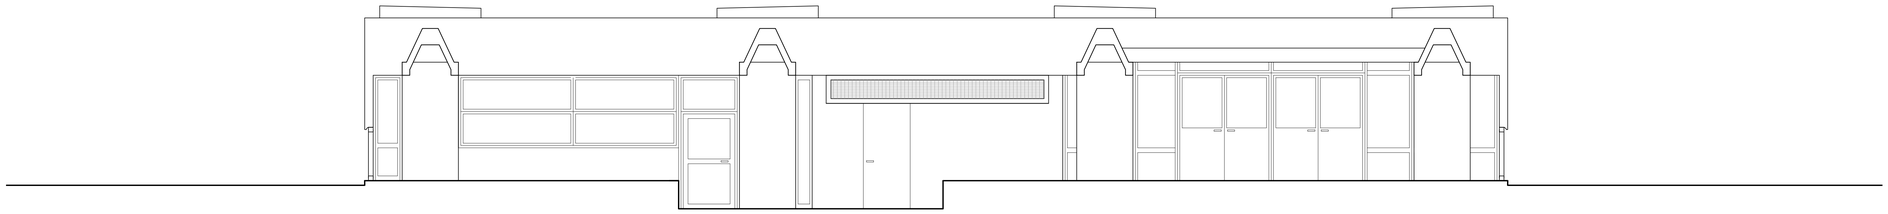

PROSPETTO ANTE OPERAM NORD-OVEST sc. 1:50

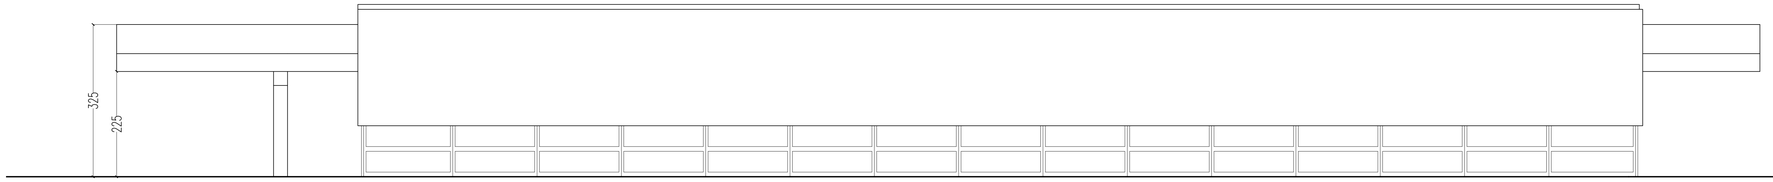


PROSPETTO ANTE OPERAM SUD-OVEST sc. 1:50

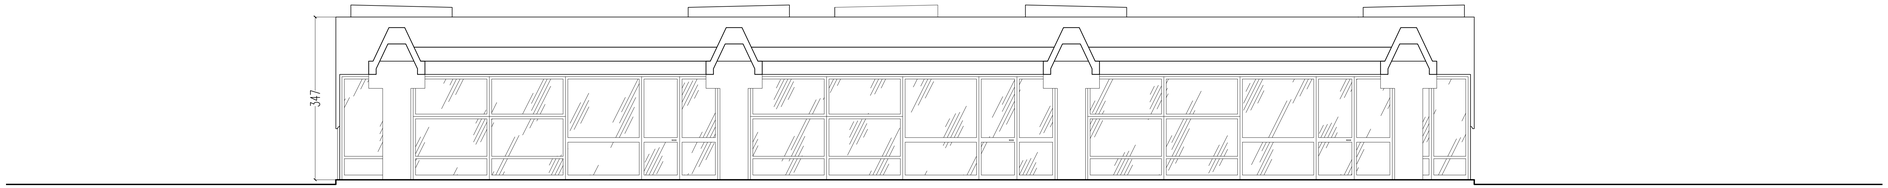


PROSPETTO ANTE OPERAM SUD-EST sc. 1:50

PROSPETTO ANTE OPERAM NORD-EST sc. 1:50

Finanziato dall'Unione europea
NextGenerationEU

COMUNE DI LATINA
LA CITTÀ DEI DIRITTI

RigenerAzione Urbana
COMUNE DI LATINA

**RIQUALIFICAZIONE DELL'**
# "EX SCUOLA MATERNA" di Via Milazzo

**PROGETTO DI RIGENERAZIONE URBANA**

Intervento di manutenzione per il riuso e rifunzionalizzazione per nuova destinazione a spazio di interesse pubblico

CUP B27H21001490006

**PNRR MISSIONE 5 COMPONENTE C2 - INVESTIMENTO 2.1**

**PROGETTO ESECUTIVO** LUGLIO 2023

**Tavola EA13**
**PROSPETTI ANTE OPERAM**
Scala 1:50

Progettisti
**Arch. Fabio Scalzi**

Firmato digitalmente da
**FABIO SCALZI**
CN = SCALZI FABIO
O = Ordine Architetti di Latina
C = IT
TINIT-SCLFBA58H16L719P
e-mail = info@studioscalzi.it

Dirigente del Servizio. Rup
**Arch. Micol Ayuso**

**SERVIZIO DECORO, QUALITA' URBANA E BELLEZZA. BENI COMUNI**
Piazza del Popolo 1, 04100 Latina (LT) _ servizio.decoro@comune.latina.it _ protocollo@pec.comune.latina.it