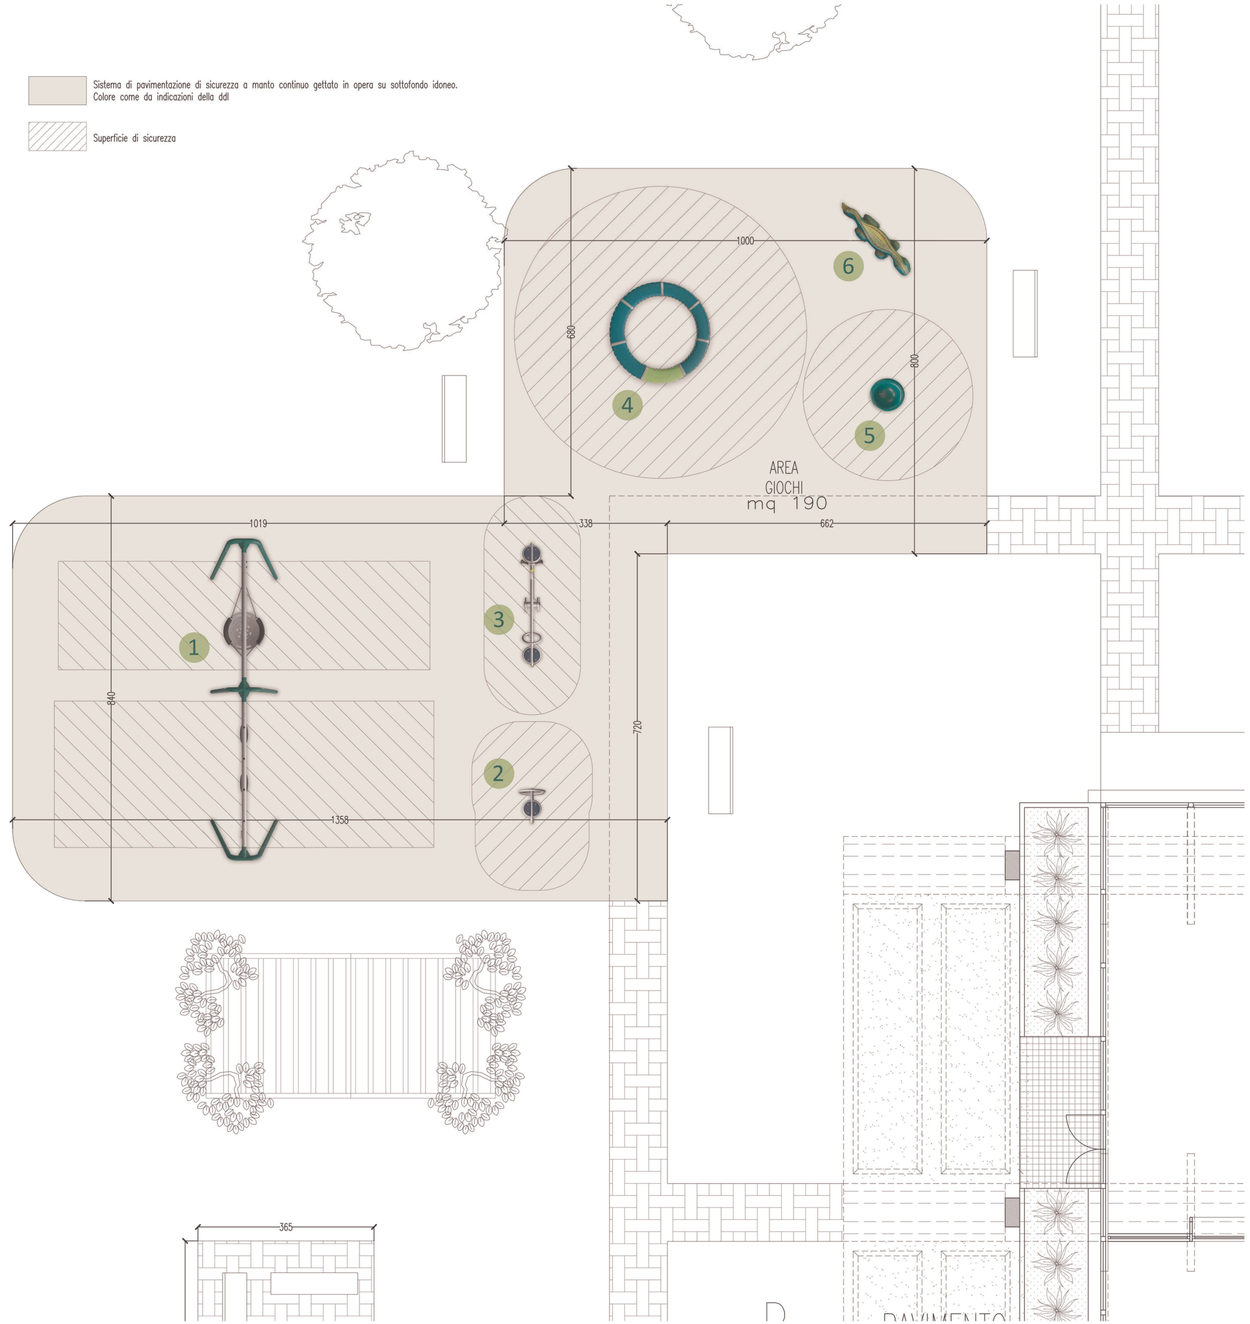

AREA GIOCHI | PIANTA scala 1:50

1 Altalena Cesto Rotostampato | età **2+**

Altalena composta da diversi tipi di seduta: due sedili singoli a dondolo, ed un'altalena a conchiglia, dove, la spaziosa seduta permette a molti bambini di stare in piedi, sdraiati o seduti insieme ed è inclusiva per tutti

2 Cityhopper | età **2+**

Gioco a molla che con il suo aspetto circolare e la sua divertente possibilità di dondolio, attira e favorisce il gioco dei bambini. I poggia mani e piedi circolari permettono una variazione delle altezze di supporto, adattandosi a diverse fasce d'età.

3 Bilico City | età **4+**

Bilico che offre un'emozionante attività fisica e sociale. La barra centrale accoglie gli amici che vogliono essere dondolati e gli appigli di forma diversa permettono di avere più altezze per aggrapparsi con le mani.

4 Supernova | età **6+**

E' un enorme anello rotante diviso in 7 zone che invita i bambini a sperimentare forme di gioco nuove ed innovative. Ognuno può decidere se azionarla in piedi, da sdraiato o seduto. Le molteplici opportunità di gioco offerte al livello del suoli la rendono accessibile a tutti ed inclusiva.

5 Ciotola Spinner | età **4+**

Giostra dal curioso design a forma di tazza, il suo design aperto ed inclusivo permette anche a bambini con difficoltà motorie di accedervi in totale sicurezza. Le opportunità di gioco che regala sono molteplici: ci si può ruotare in gruppo combinando 2-3 Spinner vicini, oppure da soli con la semplice forza del proprio corpo.

6 Iguana

Le sculture aggiungono molto al tema e al gioco del parco giochi. La scultura è realizzata in legno e successivamente colorata per assomigliare all'animale.

Finanziato dall'Unione europea NextGenerationEU

COMUNE DI LATINA LA CITTÀ DEI CIVITI

RigenerAzione Urbana COMUNE DI LATINA

RIQUALIFICAZIONE DELL'
"EX SCUOLA MATERNA" di Via Milazzo

PROGETTO DI RIGENERAZIONE URBANA

Intervento di manutenzione per il riuso e rifunzionalizzazione per nuova destinazione a spazio di interesse pubblico

CUP B27H21001400006

PNRR MISSIONE 5 COMPONENTE C2 - INVESTIMENTO 2.1

2^ VARIANTE PER MODIFICHE NON SOSTANZIALI

Elaborato PV.21

SCHEMA AREA GIOCHI

Scala 1:50

Progettista
Arch. Fabio Scalzi

01 Agosto 2025

Firmato digitalmente da
FABIO SCALZI

CN = FABIO SCALZI
O = Ordine Architetti P.P.C. Latina
Serial Number = TINIT-SCLFBA65H14L719P
C = IT

Dirigente del Servizio. Rup
Arch. Micol Ayuso

SERVIZIO DECORO, QUALITA' URBANA E BELLEZZA. BENI COMUNI
Piazza del Popolo 1, 04100 Latina (LT) _ servizio.decoro@comune.latina.it _ protocollo@pec.comune.latina.it