Finanziato dall'Unione europea NextGenerationEU

COMUNE DI LATINA LA CITTÀ DEI DIRITTI

RigenerAzione Urbana COMUNE DI LATINA

RIQUALIFICAZIONE DELL'
"EX SCUOLA MATERNA" di Via Milazzo

PROGETTO DI RIGENERAZIONE URBANA

Intervento di ma'utenzione per il riuso e rifunzionalizzazione per nuova destinazione a spazio di interesse pubblico

CUP B27H21001490006

PNRR MISSIONE 5 COMPONENTE C2 - INVESTIMENTO 2.1

PROGETTO ESECUTIVO LUGLIO 2023

Tavola EA04
INQUADRAMENTO URBANISTICO
PLANIMETRIA GENERALE ANTE OPERAM

Scala 1:25.000 - 1:5.000 - 1:200

Progettisti
Arch. Fabio Scalzi

Firmato digitalmente da
FABIO SCALZI
CN = SCALZI FABIO
O = Ordine Architetti di Latina
SERIALNUMBER = TINIT-SCLFBA66R14L719P
e-mail = info@studioscalzi.it
C = IT

Dirigente del Servizio. Rup
Arch. Micol Ayuso

SERVIZIO DECORO, QUALITA' URBANA E BELLEZZA. BENI COMUNI
Piazza del Popolo 1, 04100 Latina (LT) _ servizio.decoro@comune.latina.it _ protocollo@pec.comune.latina.it

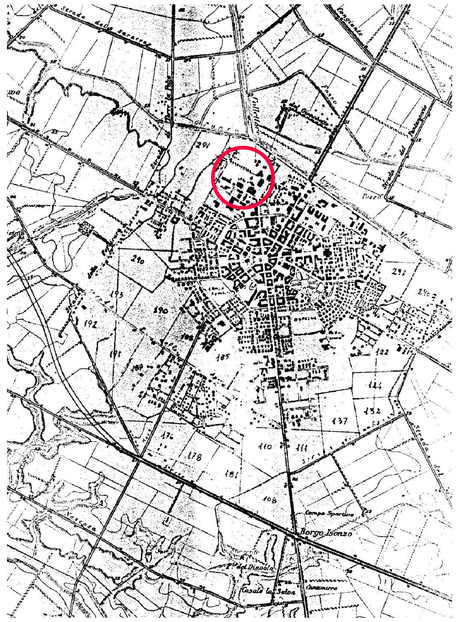

COROGRAFIA sc. 1:25.000

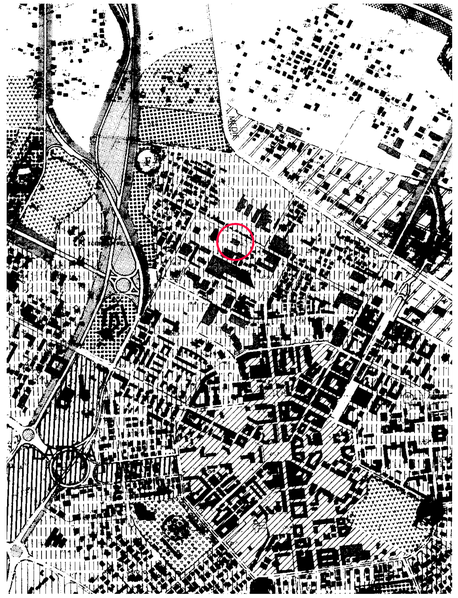

STRALCIO DI P.R.G. sc. 1:10.000

ZONA DI P.R.G. "R7" – CAMPO BOARIO
RIDIMENSIONAMENTO EDILIZIO E VIARIO

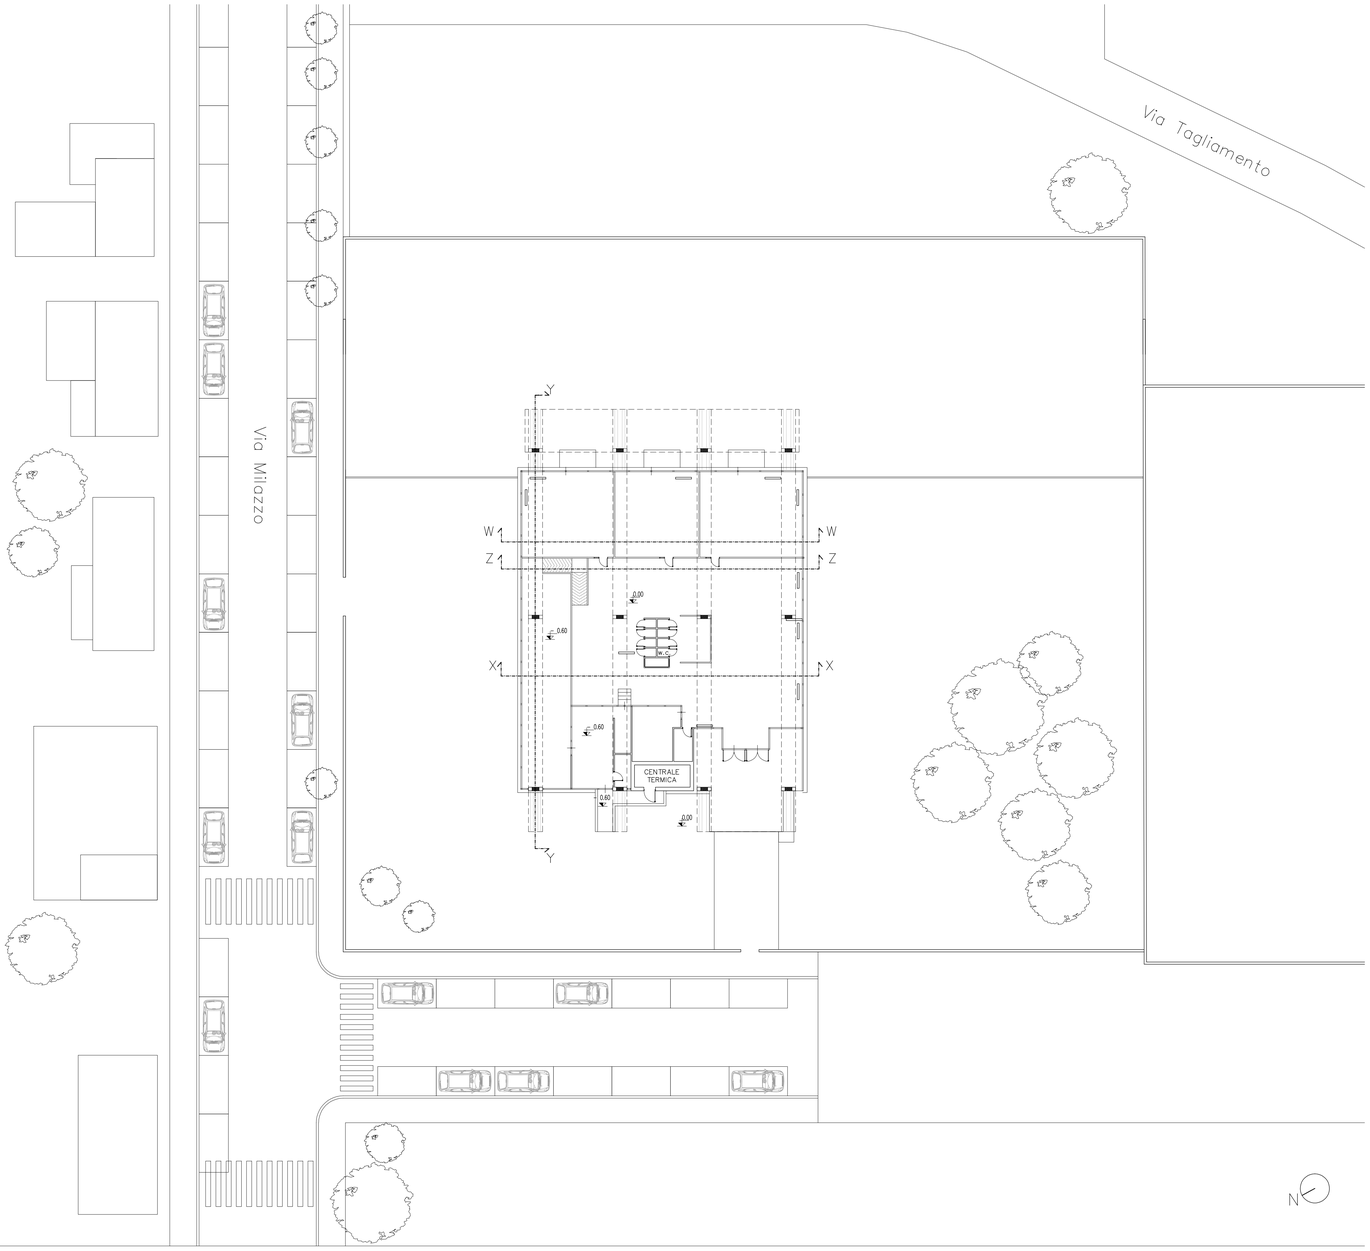

PLANIMETRIA GENERALE ANTE OPERAM sc. 1:200