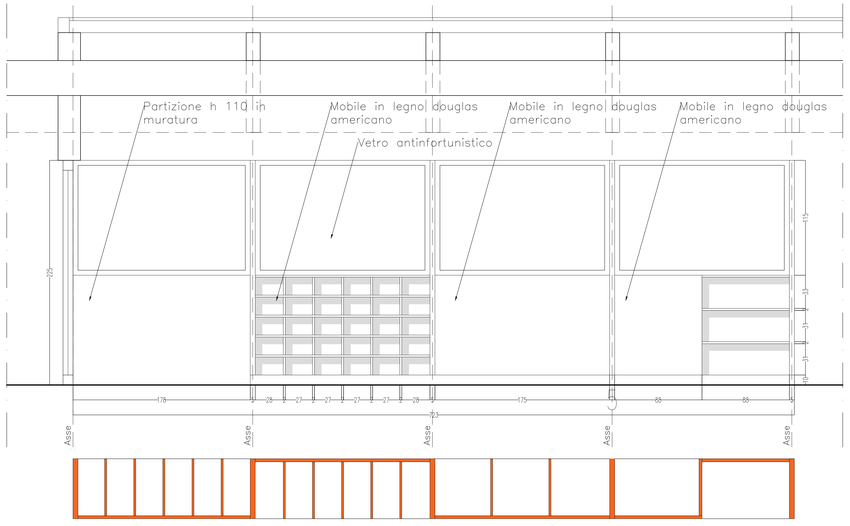

Dettaglio mobile in legno partizione aule – prospetto e pianta scala 1:20

Mobili a giorno | atrio

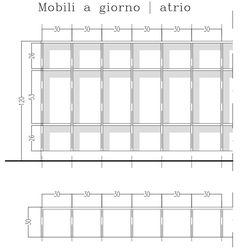

Pianta e sezione scala 1:20

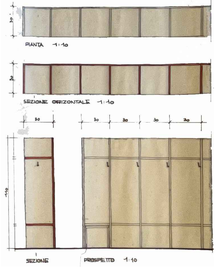

Disegni Arch. Luigi Pellegrin

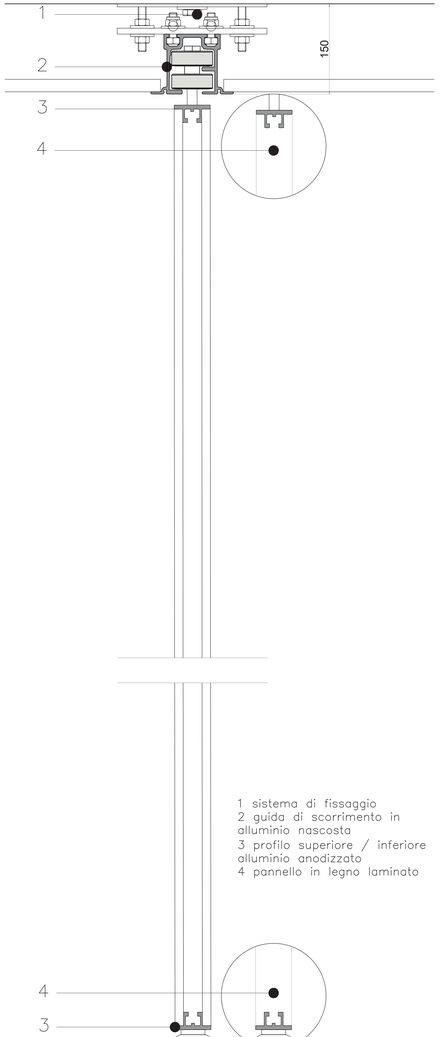

1 sistema di fissaggio
2 guida di scorrimento in alluminio nascosta
3 profilo superiore / inferiore alluminio anodizzato
4 pannello in legno laminato

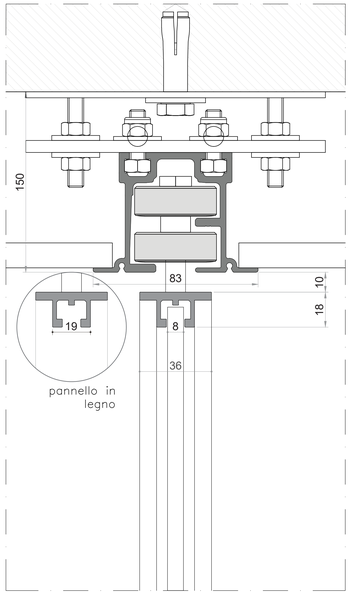

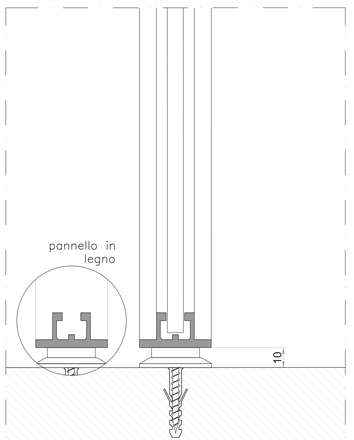

Dettaglio pannelli scorrevoli scala 1:20

Dettaglio pannelli scorrevoli scala 1:10

Finanziato dall'Unione europea NextGenerationEU

COMUNE DI LATINA LA CITTÀ DEI LIBERTÀ

RigenerAzione Urbana COMUNE DI LATINA

RIQUALIFICAZIONE DELL'

"EX SCUOLA MATERNA" di Via Milazzo

PROGETTO DI RIGENERAZIONE URBANA

Intervento di manutenzione per il riuso e rifunzionalizzazione per nuova destinazione a spazio di interesse pubblico

CUP: B27H21001400006

PNRR MISSIONE 5 COMPONENTE C2 - INVESTIMENTO 2.1

MODIFICHE NON SOSTANZIALI

Elaborato PV09

DETTAGLI COSTRUTTIVI

Scala 1:20 - 1:10

Progettista
Arch. Fabio Scalzi

06 Novembre 2024

Dirigente del Servizio. Rup
Arch. Micol Ayuso

SERVIZIO DECORO, QUALITA' URBANA E BELLEZZA. BENI COMUNI
Piazza del Popolo 1, 04100 Latina (LT) _ servizio.decoro@comune.latina.it _ protocollo@pec.comune.latina.it

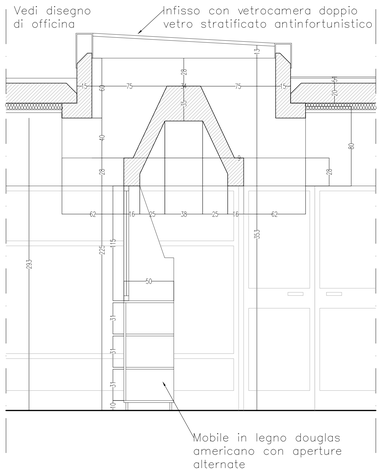

Dettaglio mobile in legno partizione aule – sezione scala 1:20

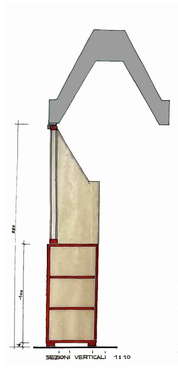

Disegni Arch. Luigi Pellegrin

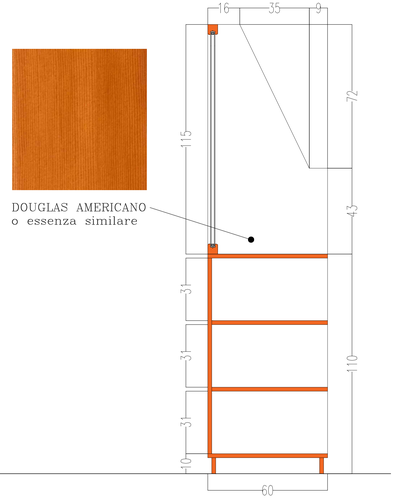

Dettaglio opere in falegnameria scala 1:10