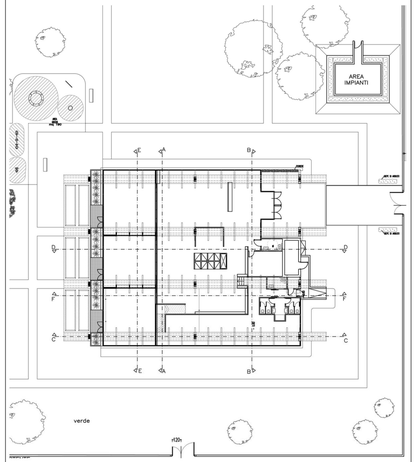

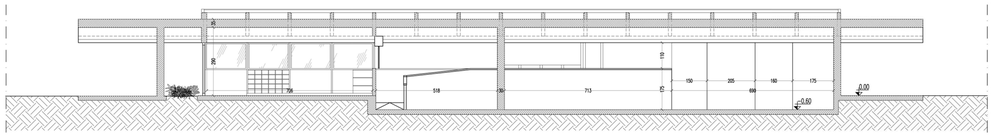

POST OPERAM - SEZIONE C-C

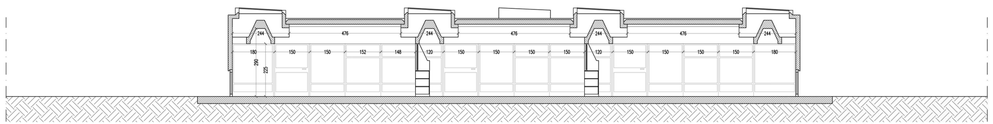

POST OPERAM - SEZIONE E-E

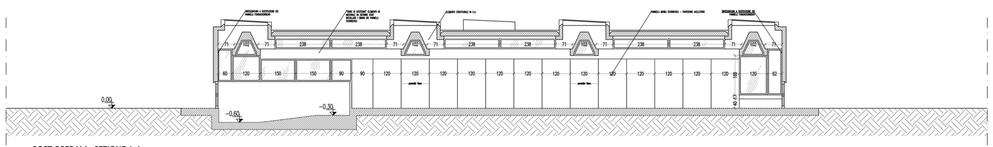

POST OPERAM - SEZIONE A-A

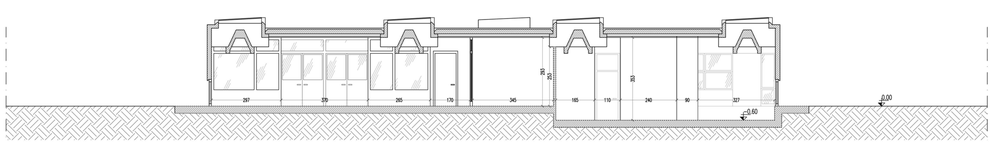

POST OPERAM - SEZIONE B-B

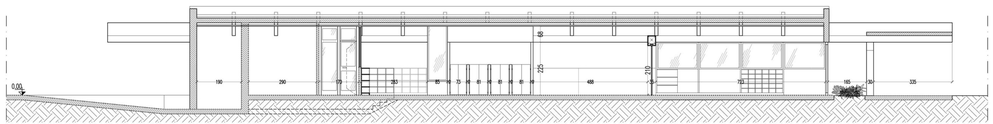

POST OPERAM - SEZIONE D-D

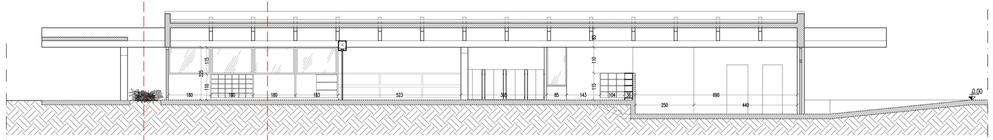

POST OPERAM - SEZIONE F-F

DETTAGLIO SCALA 1:20

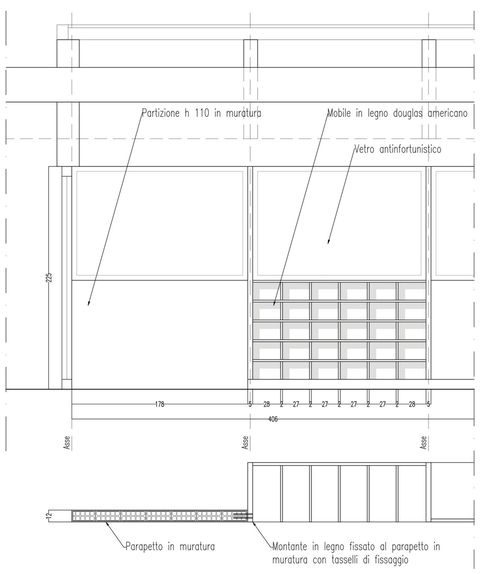

Finanziato dall'Unione europea NextGenerationEU

COMUNE DI LATINA
LA CITTÀ DEI DIRITTI

RigenerAzione Urbana
COMUNE DI LATINA

RIQUALIFICAZIONE DELL'
"EX SCUOLA MATERNA" di Via Milazzo

PROGETTO DI RIGENERAZIONE URBANA

Intervento di manutenzione per il riuso e rifunzionalizzazione per nuova destinazione a spazio di interesse pubblico

CUP B27H21001400006

PNRR MISSIONE 5 COMPONENTE C2 - INVESTIMENTO 2.1

2^ VARIANTE PER MODIFICHE NON SOSTANZIALI

Elaborato PV.19
SEZIONI POST OPERAM
Scala 1:50

Progettista
Arch. Fabio Scalzi

05 Settembre 2025

Firmato digitalmente da:
FABIO SCALZI
CN = FABIO SCALZI
O = Ordine degli Architetti P.P.C. della Provincia di Latina
C = IT

Dirigente del Servizio. Rup
Arch. Micol Ayuso

SERVIZIO DECORO, QUALITA' URBANA E BELLEZZA. BENI COMUNI
Piazza del Popolo 1, 04100 Latina (LT) _ servizio.decoro@comune.latina.it _ protocollo@pec.comune.latina.it