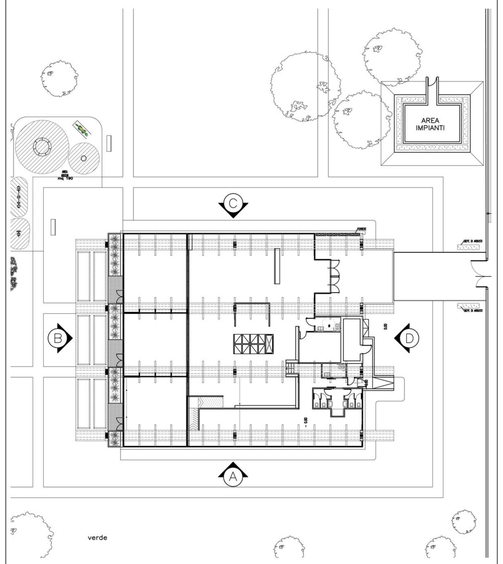

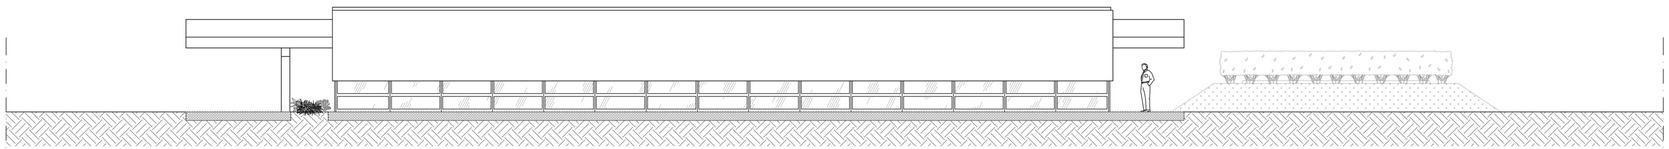

POST OPERAM - PROSPETTO A

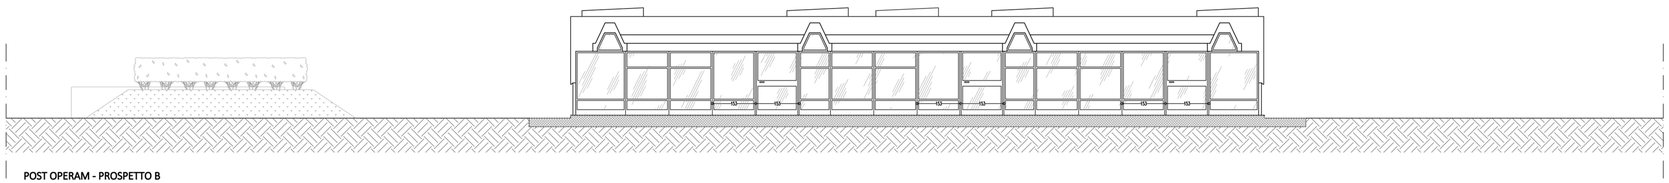

POST OPERAM - PROSPETTO B

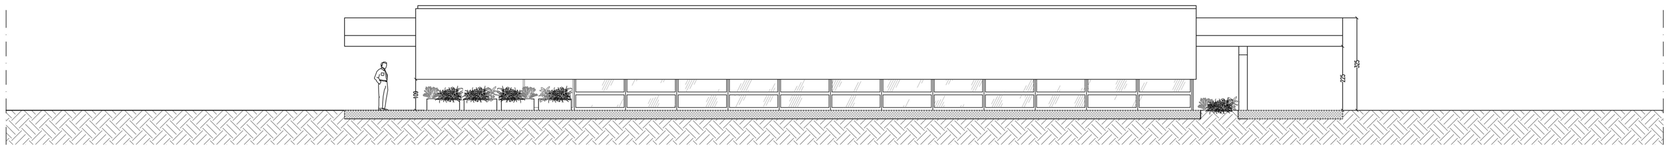

POST OPERAM - PROSPETTO C

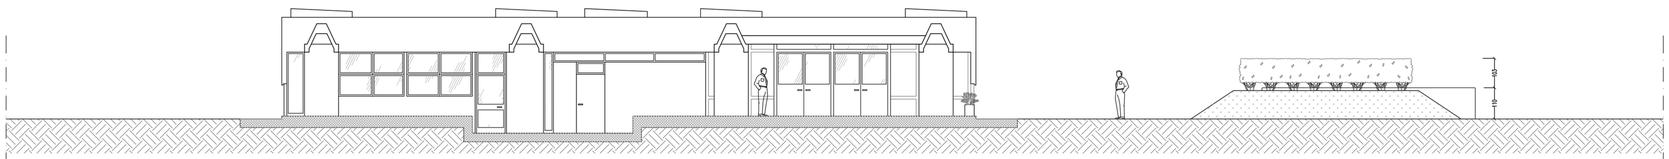

POST OPERAM - PROSPETTO D

Finanziato dall'Unione europea
NextGenerationEU

COMUNE DI LATINA
LA CITTÀ DEI DIRITTI

RigenerAzione Urbana
COMUNE DI LATINA

RIQUALIFICAZIONE DELL'
"EX SCUOLA MATERNA" di Via Milazzo

PROGETTO DI RIGENERAZIONE URBANA

Intervento di manutenzione per il riuso e rifunzionalizzazione per nuova destinazione a spazio di interesse pubblico

CUP: B27H21001400006

PNRR MISSIONE 5 COMPONENTE C2 - INVESTIMENTO 2.1

2^ VARIANTE PER MODIFICHE NON SOSTANZIALI

Elaborato PV.18

PROSPETTI POST OPERAM

Scala 1:50

Progettista
Arch. Fabio Scalzi

16 Luglio 2025

Firmato digitalmente da
FABIO SCALZI
CN = FABIO SCALZI
O = Ordine Architetti di Latina
SERIALNUMBER = IT:SBSFBA56H14L719P
e-mail = info@studioscalzi.it
C = IT

Dirigente del Servizio. Rup
Arch. Micol Ayuso

SERVIZIO DECORO, QUALITA' URBANA E BELLEZZA. BENI COMUNI
Piazza del Popolo 1, 04100 Latina (LT) _ servizio.decoro@comune.latina.it _ protocollo@pec.comune.latina.it