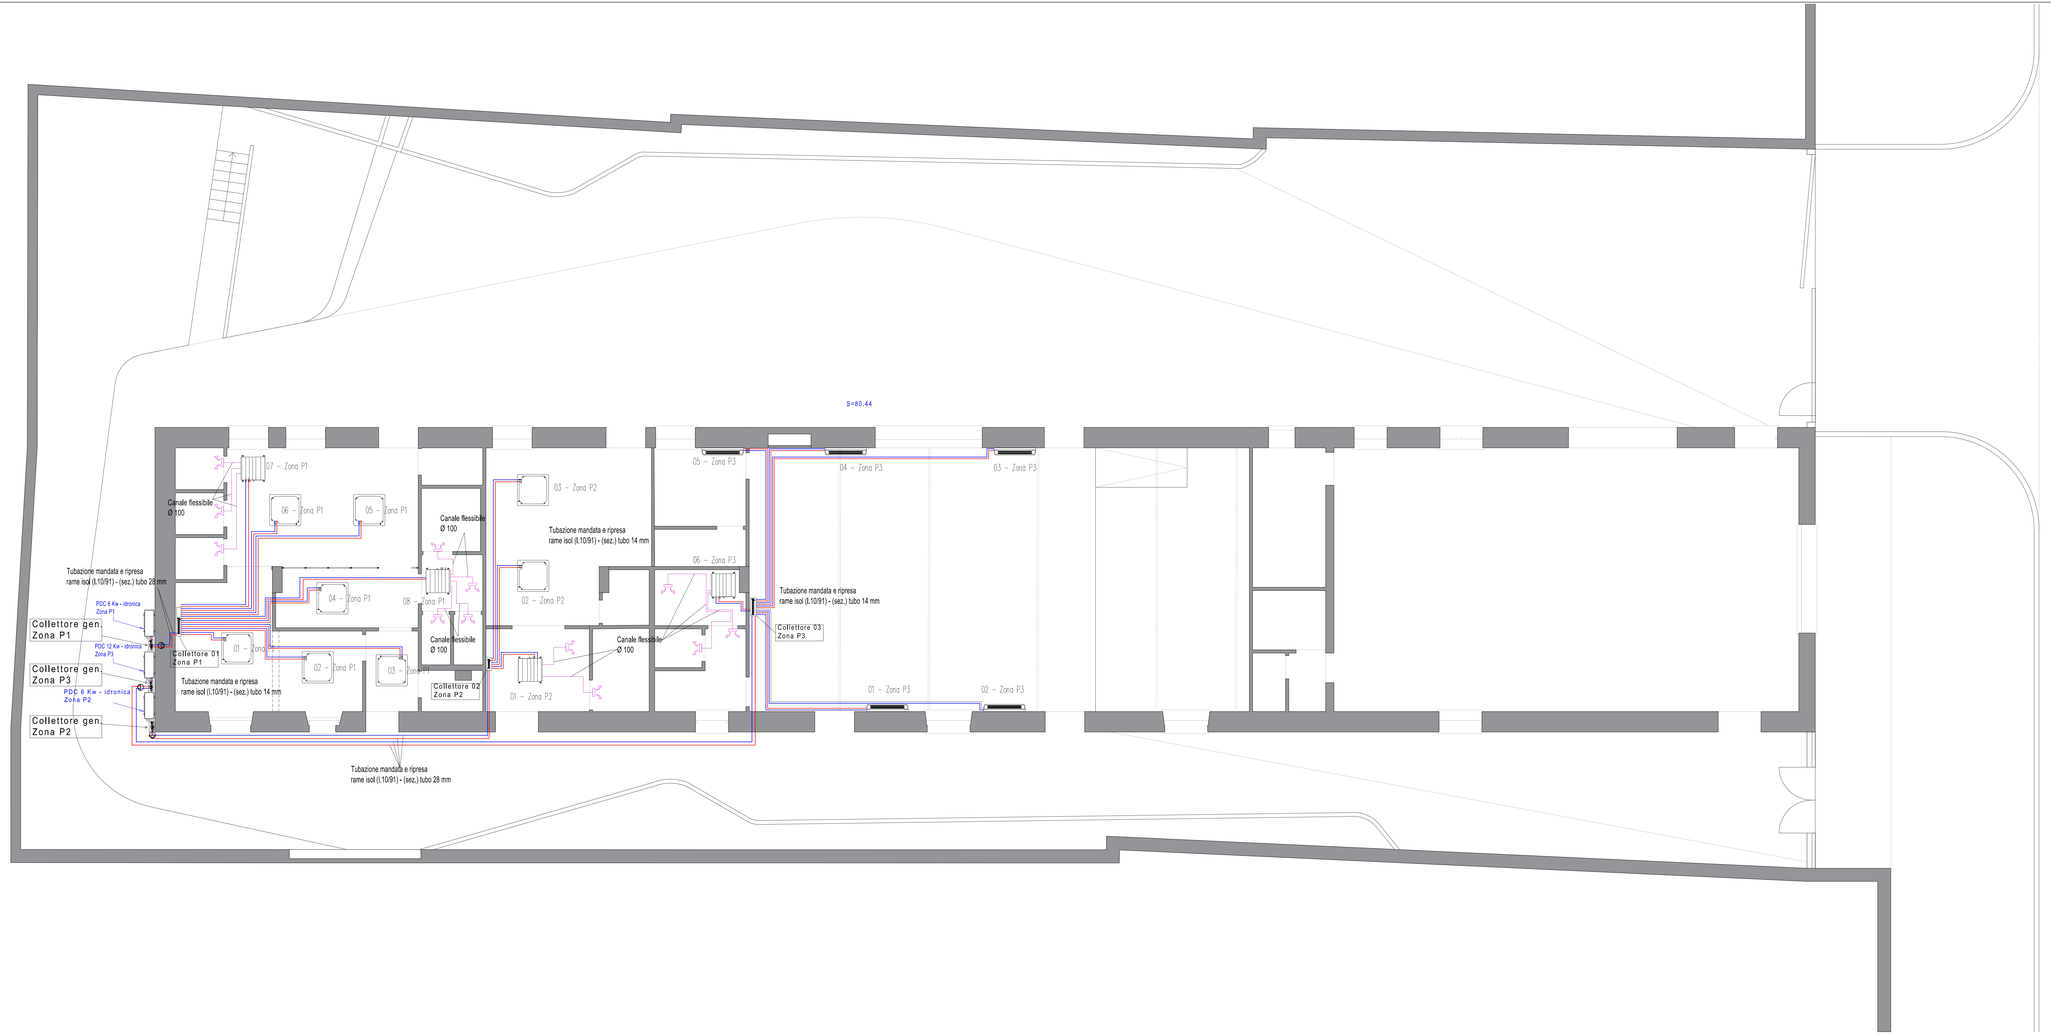

Abaco tubazioni	
Tubo mandata	
Tubo ritorno	
Tubo flessibile	

Abaco oggetti MEP	
Ventilconvettori a parete	
Ventilconvettori a soffitto	
Ventilconvettori a soffitto canalizzabili	
Bocchette aria	
Collettore	
PDC idronica	
Pompa di circolazione	

Finanziato dall'Unione europea NextGenerationEU

COMUNE DI LATINA LA CITTÀ DEI DIRITTI

RigenerAzione Urbana COMUNE DI LATINA

LAVORI DI MANUTENZIONE STRAORDINARIA

EX TIPOGRAFIA "IL GABBIANO"

PROGETTO DI RIGENERAZIONE URBANA

Intervento di manutenzione per il riuso e rifunzionamento dell'edificio, per una destinazione a spazio di interesse pubblico

CUP 27H21001410006

PROGETTO DEFINITIVO

Tavola 07

IMPIANTO MECCANICO

Dirigente del Servizio. Rup
Arch. Micol Ayuso

Progettista
Arch. Marco Silvestri
Ordine degli Architetti di Roma n. 8402
studio-archimia@pec.it

SERVIZIO DECORO, QUALITA' URBANA E BELLEZZA, BENI COMUNI
Piazza del Popolo 1, 04100 Latina (LT) _ servizio.decoro@comune.latina.it _ protocollo@pec.comune.latina.it