LEGENDE

LEGENDA SIMBOLI ELETTRICO

INTERRUTTORE DI COMANDO UNIPOLARE	SUONERIA
INTERRUTTORE DI COMANDO BIPOLARE	SIRENA
DEVIATORE UNIPOLARE	SCALDA ACQUA
VARIATORE DI INTENSITÀ	VENTILATORE
INTERRUTTORE UNIPOLARE A TENUTA	ALTOPARLANTE
PULSANTE UNIPOLARE	CITOFONO POSTO INTERNO
PULSANTE UNIPOLARE CON SEGN. LUMINOSA	VIDEO CITOFONO POSTO INTERNO
PULSANTE PROTETTO	PRESA MICROFONO
INTERRUTTORE AUTOMATICO	MICROFONO
PULSANTE A TENUTA	RICEVITORE AUDIO/VIDEO TIPO BUS
PUNTO LUCE	RICEVITORE AUDIO/VIDEO BUS
PUNTO LUCE A PARETE	PRESA TELEFONICA RJ-11
LAMPADA DI SEGNALAZIONE	PRESA TRASMISSIONE DATI RJ-45
PROIETTORE	PRESA TV TERRESTRE
APPARECCHIO DILLUMINAZIONE SU PALO	PRESA TV SATELLITARE
APPARECCHIO DILLUMINAZ. DI SICUREZZA	ALLARME LUMINOSO E SONORO IP65
APPARECCHIO DILLUMINAZIONE CON LAMPADA DI EMERGENZA INCORPORATA	DISPERSORE DI TERRA VERTICALE A PICCHETTO
PRESA 2P+T 10A	NODO EQUIPOTENZIALE
PRESA CON INTERRUTTORE UNIPOLARE	PULSANTE DI SBLOCCO APERTURA PORTE DI FUGA CON SEGNALAZIONE DI FUNZIONAMENTO
PRESA CON INTERRUTTORE DI BLOCCO	RIVELATORE DI PRESENZA A DOPPIA TECNOLOGIA
PRESA CON INTERR. DI BLOCCO E FUSIBILI	CONTATTO MAGNETICO ANTISTRAPPO
CASSETTA PRESE A PAVIMENTO	CONTATTO MAGNETICO ANTISTRAPPO
CONDUTTURA ASCENDENTE	PULSANTE PER INFILAGGIO
CONDUTTURA DISCENDENTE	CONDENSATORE
CONDUTTURA PASSANTE	FORMA
CASSETTA DI CONNESSIONE	CONDUTTURA IN PVC PER CAVI ELETTRICI POSTA IN VISTA
CASSETTA TERMINALE	CONDUTTURA IN PVC PER CAVI ELETTRICI POSTA ENTRO IL MATTONE/SOLAIO
QUADRO ELETTRICO	DIMENSIONE ORIZZONTALE INTERASSI IN BASE 100mm
QUADRO ELETTRICO (ESG.LUCE)	CANALE METALLICO PER CAVI ELETTRICI
BOX CONTROPOTENZIALE ILLUMINAZIONE DI SICUREZZA	

REV. = LA DENOMINAZIONE DEI QUADRI E PER LE SIGLE IN ESSI CONTENUTI SI FA RIFERIMENTO ALLO SCHEMA UNIFILARE DEL QUADRO.
PER LA SEZIONE DEI CONDUTTORI FASE E NEUTRO SI FA RIFERIMENTO ALLE TABELLE CEI-UNEL PRESENTI.
PER LA SEZIONE DEI CONDUTTORI PE SI FA DUE RIFERIMENTO AGLI SCHEMI UNIFILARI DEI QUADRI ELETTRICI.

PIANTA
scala 1:100

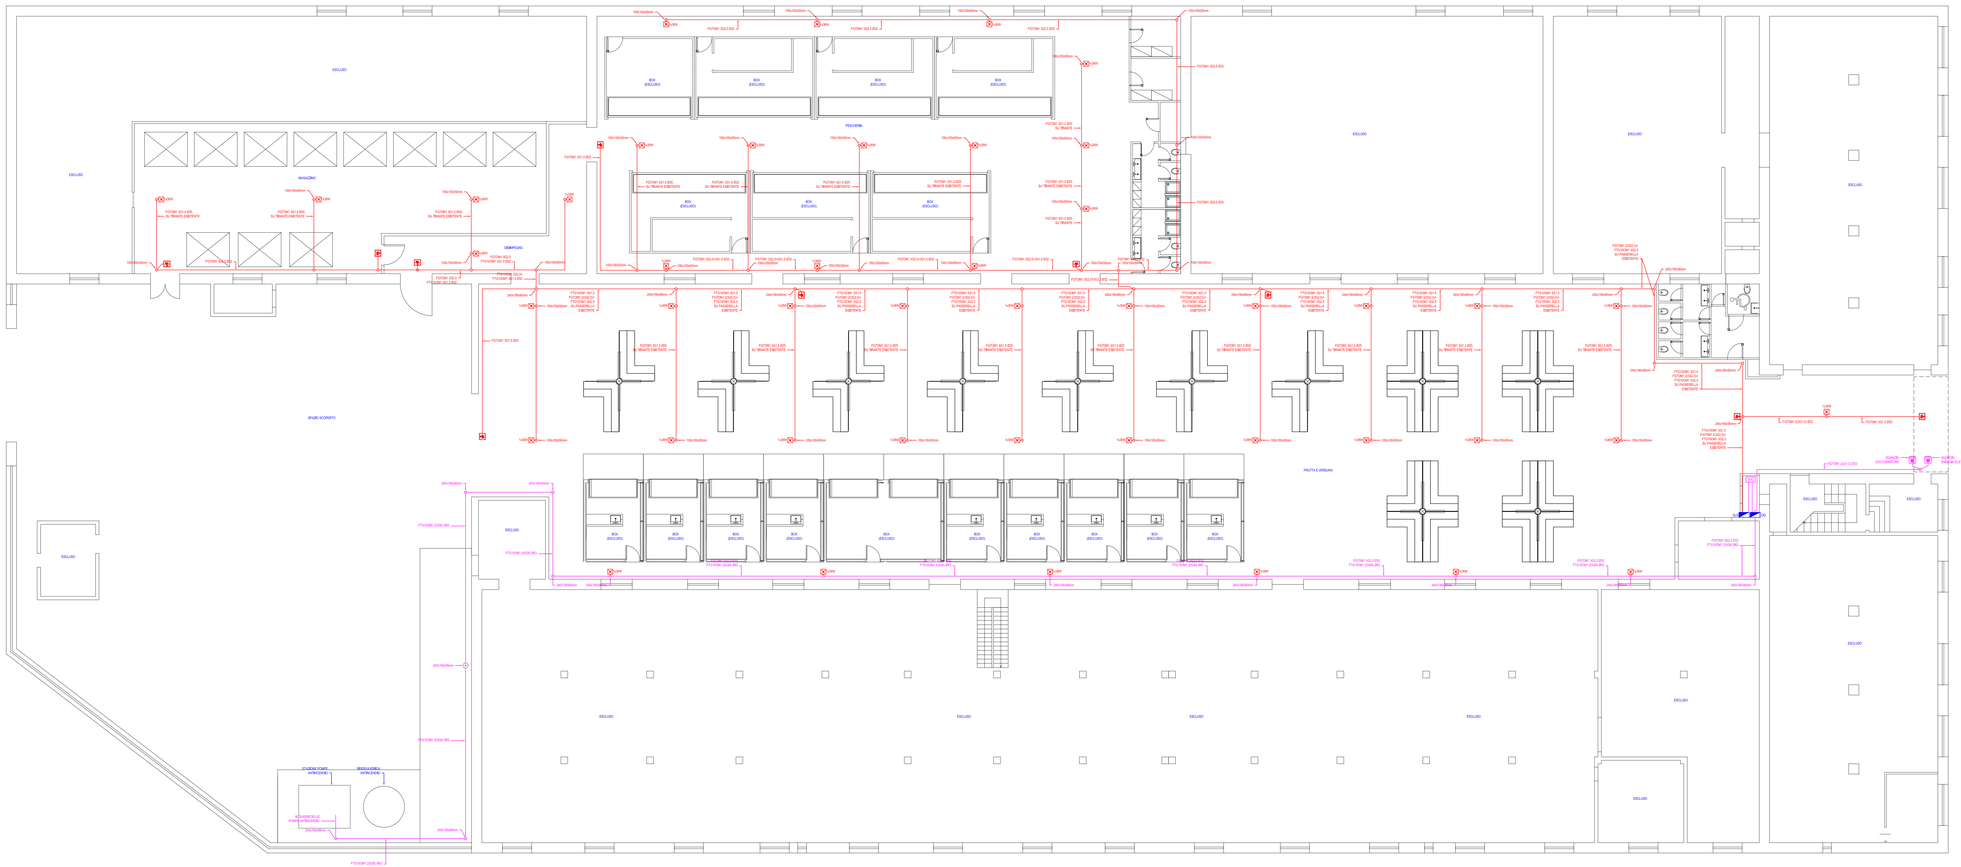
ESG.LED
MAGAZZINO
DEMPIEDI
PEDONIERA
SPAZIO SCOPERTO
PALITAS VERDURA
BOX ESG.LED
FOTOM 302.0.E02
FOTOM 302.0.E05 SU TRAVETE ESISTENTE
FOTOM 2252.5x FOTOM 302.0 SU PASSERELLA