


LEGENDE

PIANTA
scala 1:200

LEGENDA SIMBOLI IMPIANTO RIVELAZIONE INCENDI

	SEGNALAZIONE OTTICO ACUSTICA "ALLARME INCENDIO"
	SIRENA DA ESTERNO
	CAVO IMP. RIV. INCENDI (LOOP)
	RIVELATORE PUNTIFORME DI FUMO POSTO AL DI SOTTO DEL CONTROSOFFITTO
	RIVELATORE PUNTIFORME DI FUMO POSTO ALL'INTERNO DEL CONTROSOFFITTO CON RIPETITORE OTTICO DI ALLARME E FUNZIONAMENTO POSTO ALL'INTRADOSSO DEL CONTROSOFFITTO
	RIVELATORE DI FUMO PER CONDOTTE ARIA CON RIPETITORE OTTICO DI ALLARME E FUNZIONAMENTO
	CENTRALE DI CONTROLLO E SEGNALAZIONE INCENDIO
	PULSANTE MANUALE DI ALLARME INCENDIO
	RIVELATORE DI FUMO LINEARE CON EMISSIONE E RICEZIONE
	RIVELATORE DI FUMO LINEARE - SPECCHIO
	CASSETTA DI CONNESSIONE
	ELETTROMAGNETE PER PORTA RESISTENTE AL FUOCO

LA LETTERA "M." A FIANCO DELLA TUBAZIONE INDICA CHE LA STESSA È METALLICA.

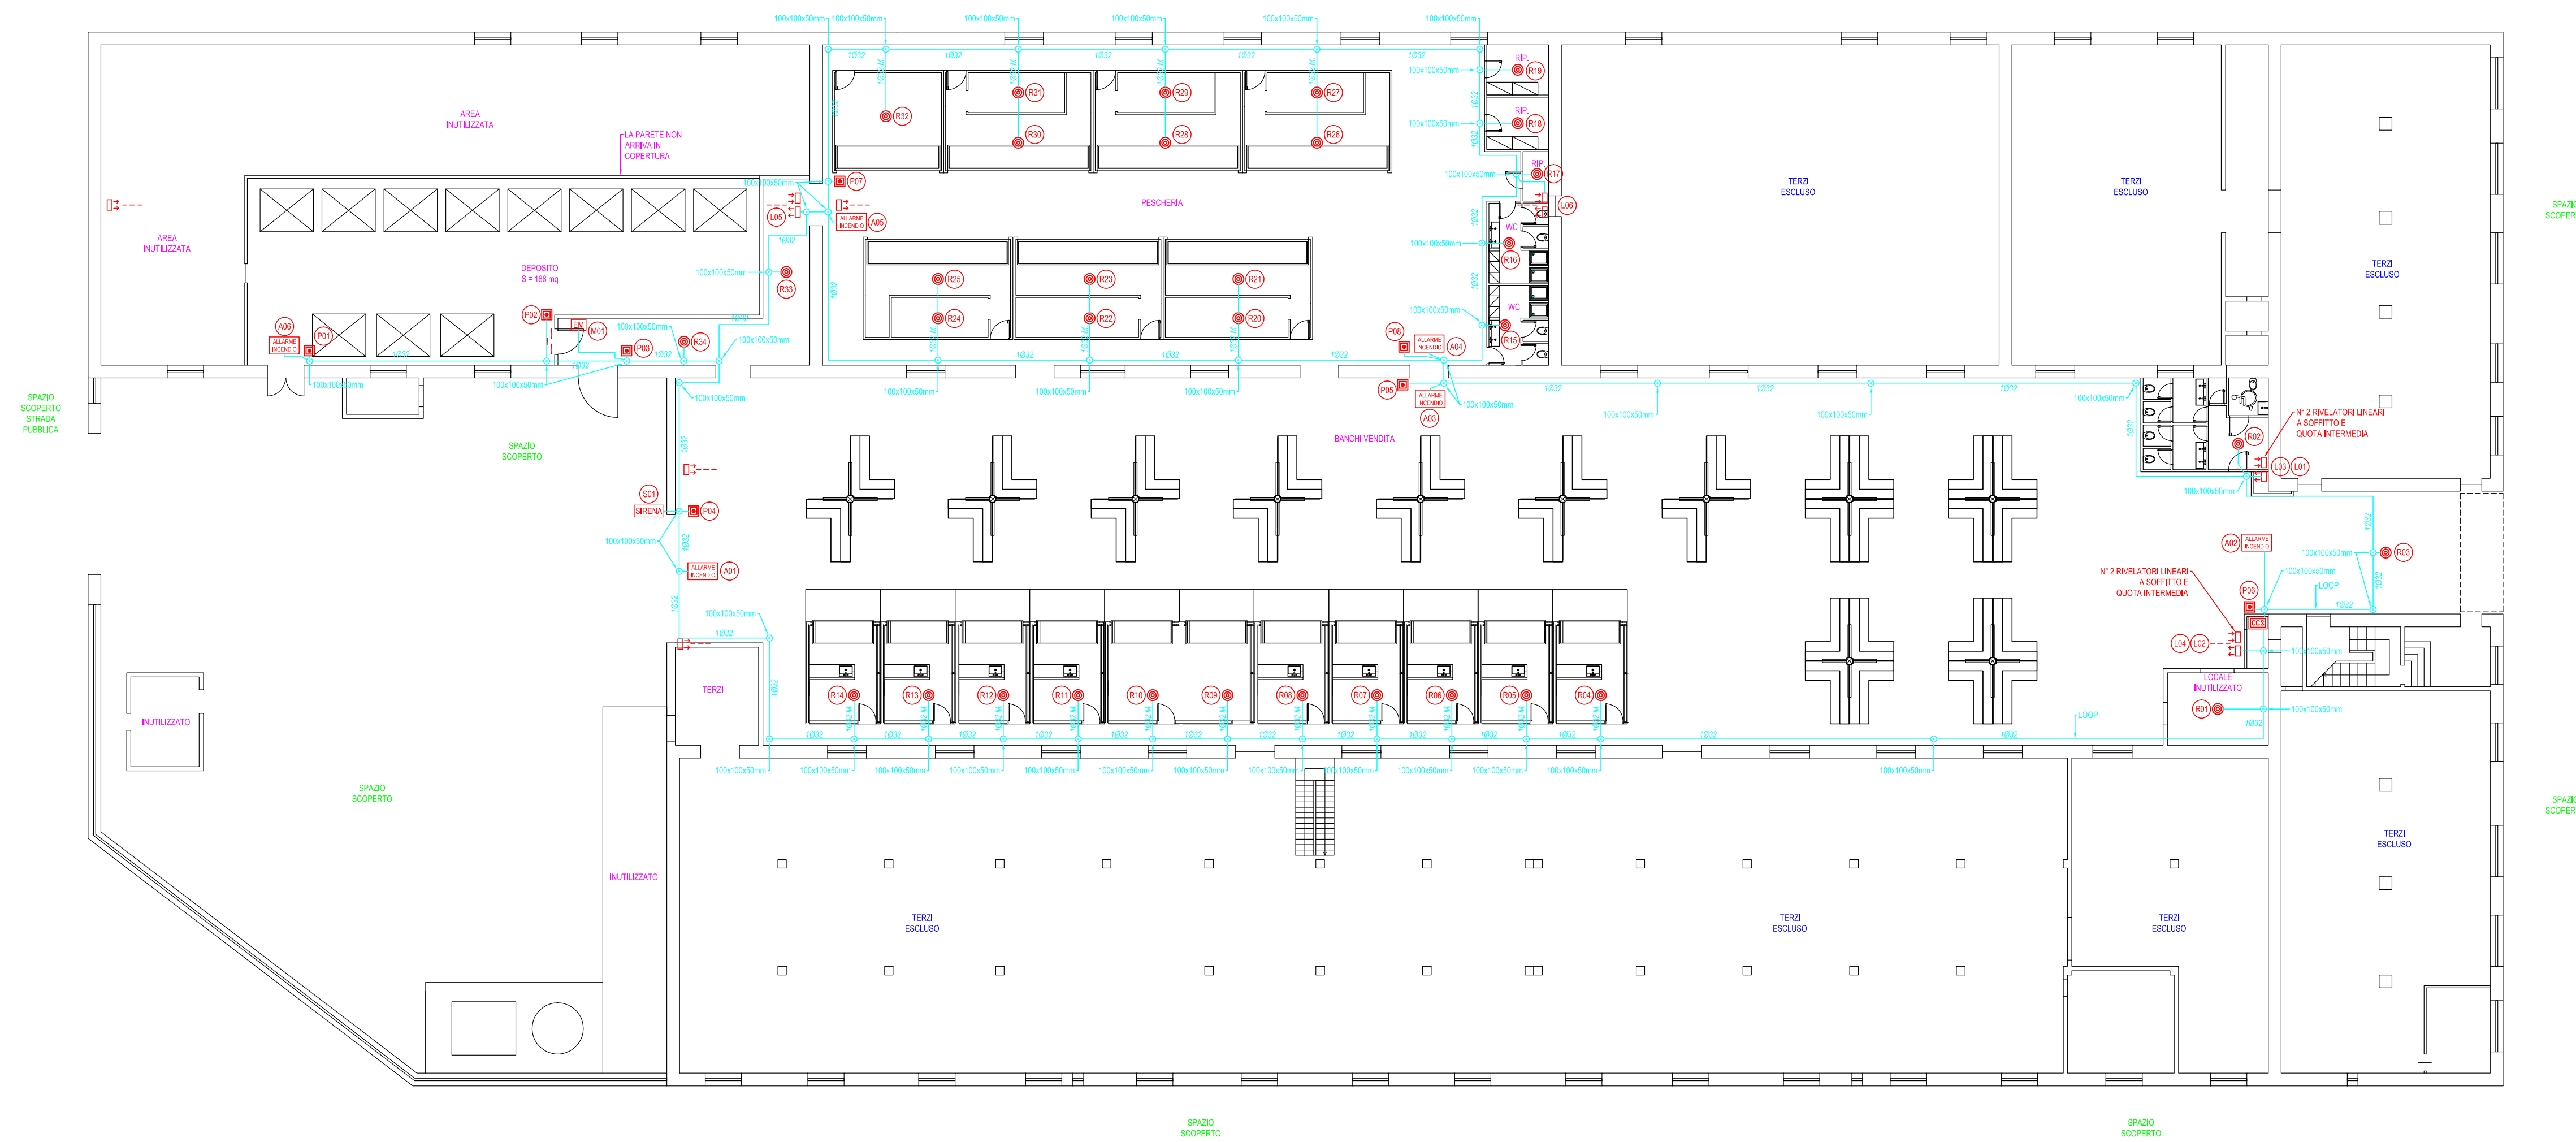

DOTT. ING. MARCO BERTOCCHI - STUDIO TECNICO
Via G. B. Vico n° 46 - 04100 Latina (LT) - Tel. e fax +39 0773486409
e mail: marco@studiobertocchi.com - web: www.studiobertocchi.com

COMUNE DI LATINA
Provincia di Latina

Il progettista:
Dott. Ing. Marco Bertocchi
Via G. B. Vico n° 46
Latina - Tel. +39 0773486409
C.F. BRT MRC 67E13 E472N

Il Committente:
Comune di Latina
Area Opere Pubbliche
C.so della Repubblica n° 116
Latina (LT)

Indirizzo dell'immobile:
Via Don Minzoni - Latina (LT)

Progetto:
PROGETTO DELLE OPERE DI ADEGUAMENTO ALLE NORMATIVE DI PREVENZIONE INCENDI E PER L'OTTENIMENTO DEL CERTIFICATO DI PREVENZIONE INCENDI (CPI) PER IL MERCATO ANNUNARIO TEMPORANEO DI VIA DON MINZONI A LATINA (LT)


Oggetto: Progetto impianto di rivelazione automatica e manuale di incendi
Elaborati grafici

Tavola: CPI 06
Pratica VV.F.: 107711
Protocollo n°: 15/01624/U


Rev.	Data	Descrizione	Nome del file
00	06/11/2015	ESECUTIVO	15/01624-U comune latina - mercato annunario - adeguamenti cpi.26
01			
02			
03			
04			
05			
06			

Il progettista:

AREE "COPERTE" DALL'IMPIANTO DI RIVELAZIONE INCENDI
fuori scala

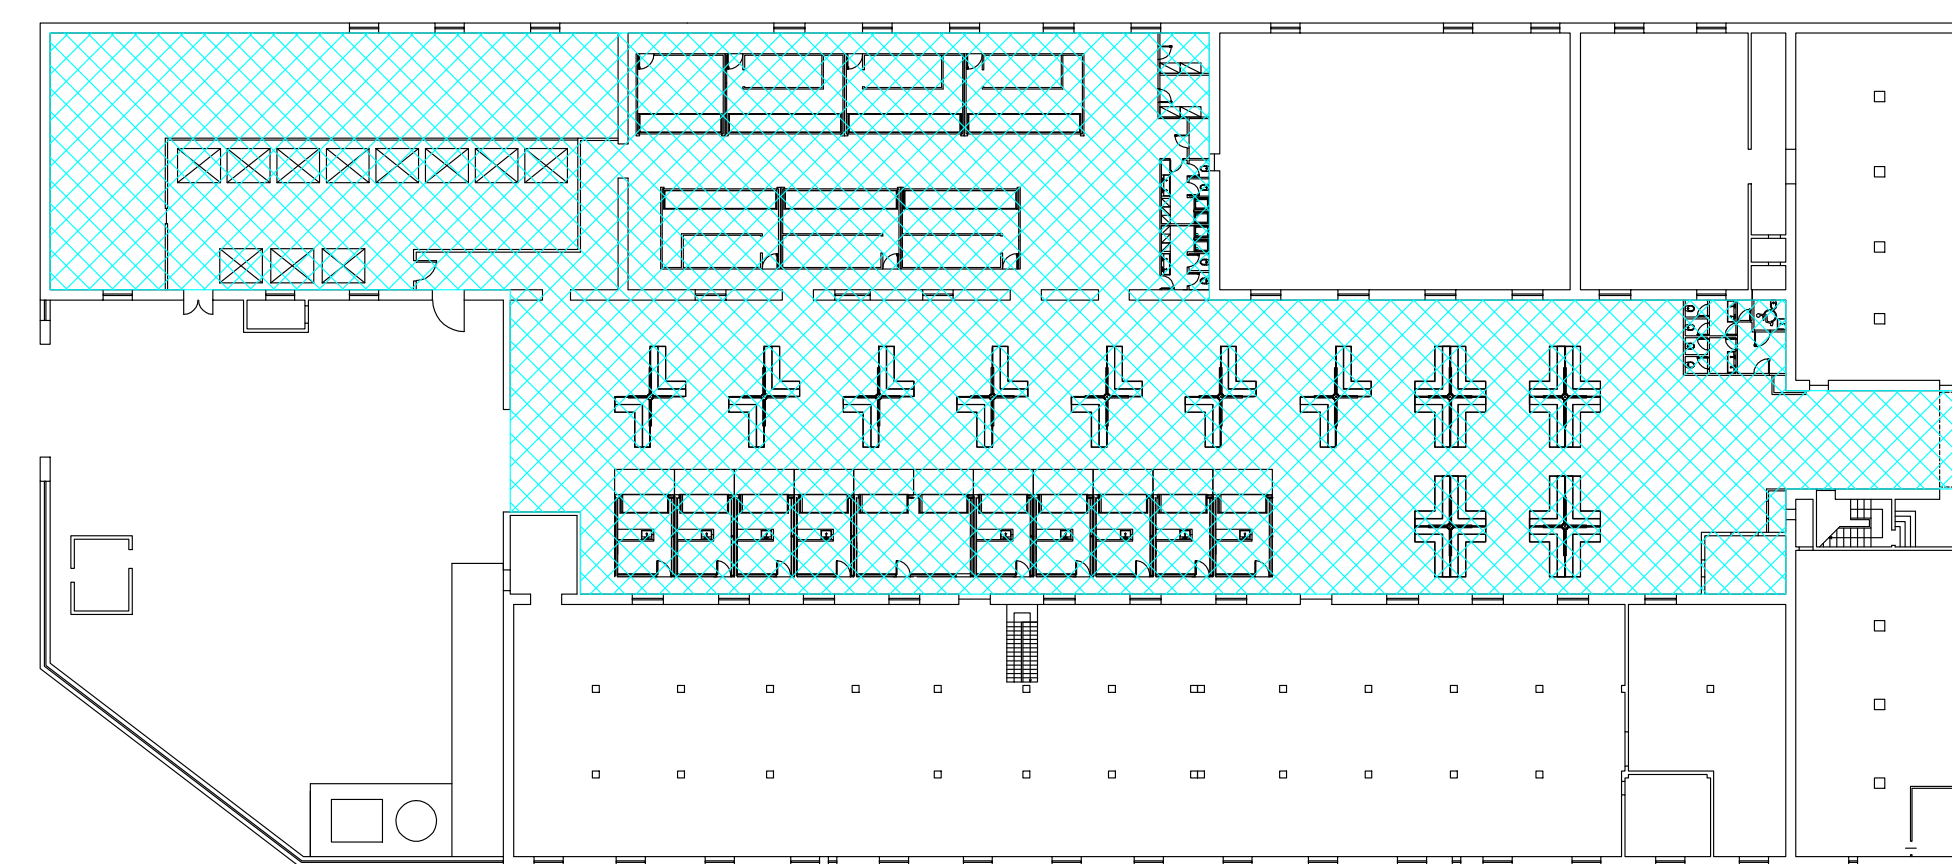

SCHEMA

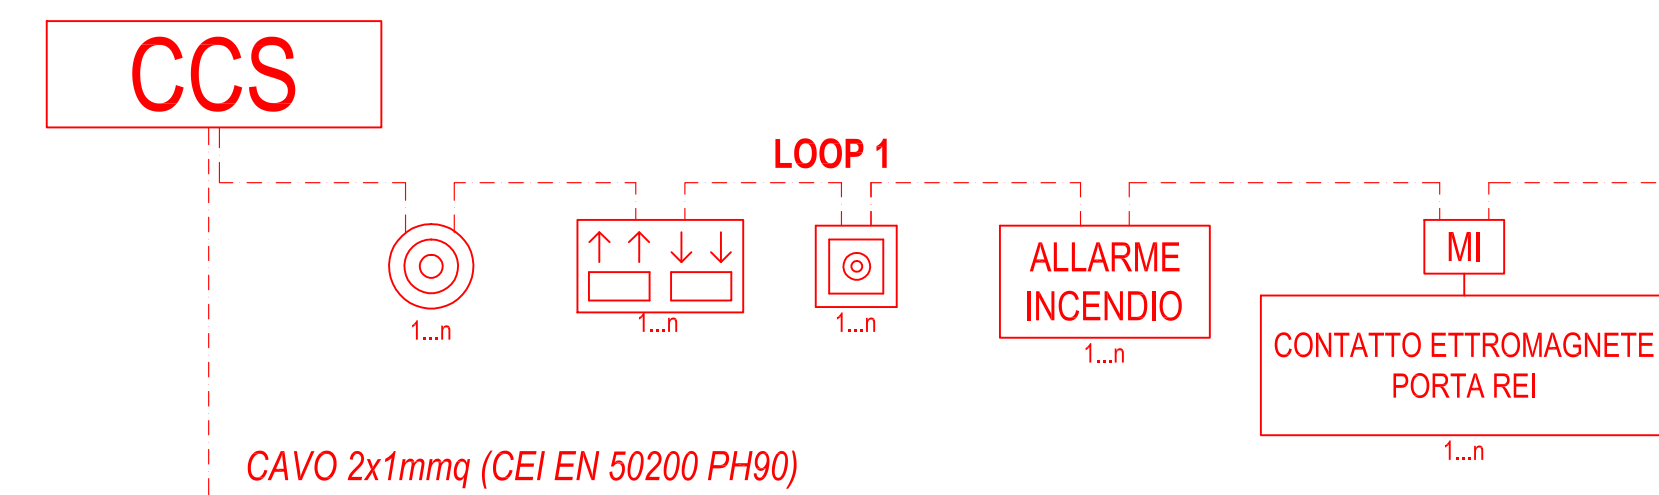

SEZIONE
scala 1:200

