

PROGETTO ESECUTIVO

COMUNE DI LATINA

Zona di P.R.G. "RO"





oggetto:
ADEGUAMENTO SPAZI CULTURALI, ESPOSITIVI E RICREATIVI BIBLIOTECA COMUNALE DI LATINA

ALL'INTERNO DELL'EDIFICIO DENOMINATO EX ALBERGO ITALIA


località:
04100 - Latina
Piazza del Popolo, ex Albergo Italia

proprietà:
AMMINISTRAZIONE COMUNALE DI LATINA


STUDIO SCALZI	P.I. 00097020598
Architetto	FABIO SCALZI
Collaboratore:	- Distinta Armature e Particolari Costruttivi (Penisola Esterna)
Architetto	MARTINA SCALZI
Viale Don Morosini 125, 04100 Latina	tavola: 04
c.f. SCL FBA 56114 L719P	scala: 1:50
p.i. 00994080596	data: 26/10/2017
tel & fax: 0773.691355	cell.: 393.99006971
info@studioscalzi.it	agg.: fabio.scalzi@archidomppe.it
www.studioscalzi.it	

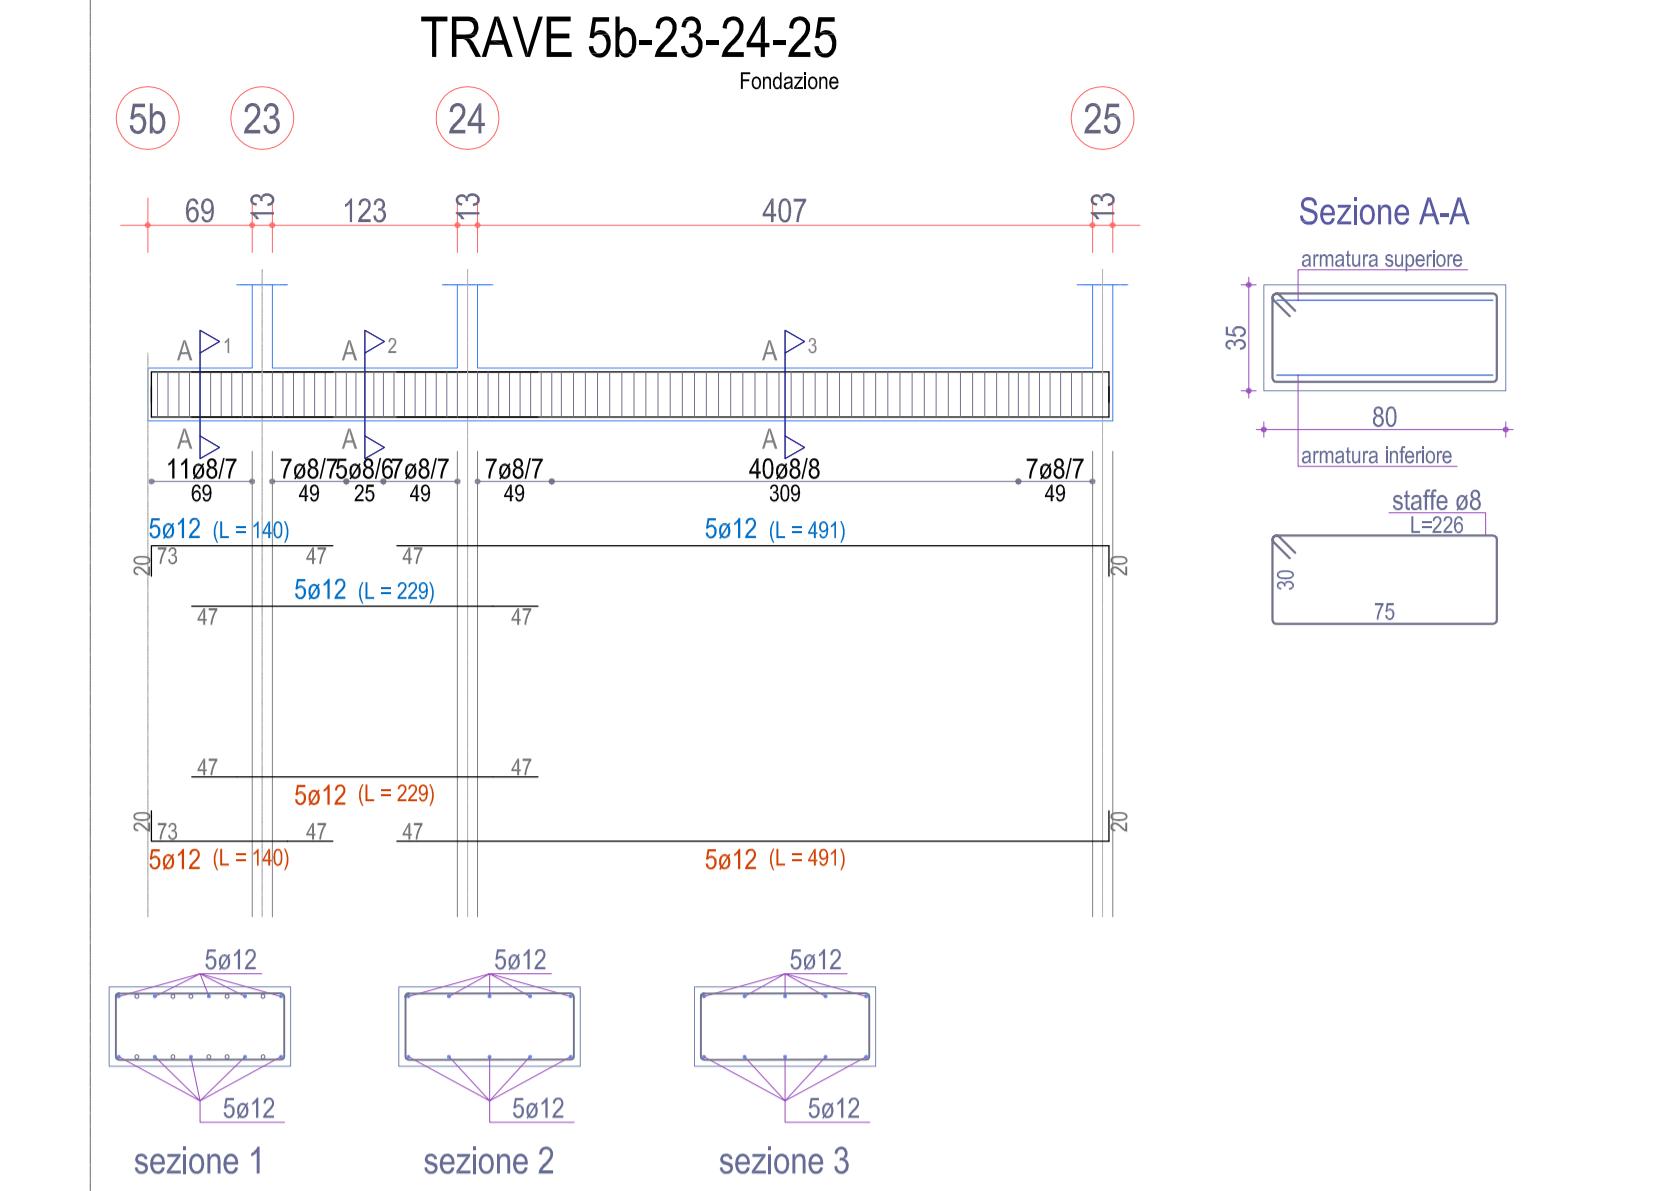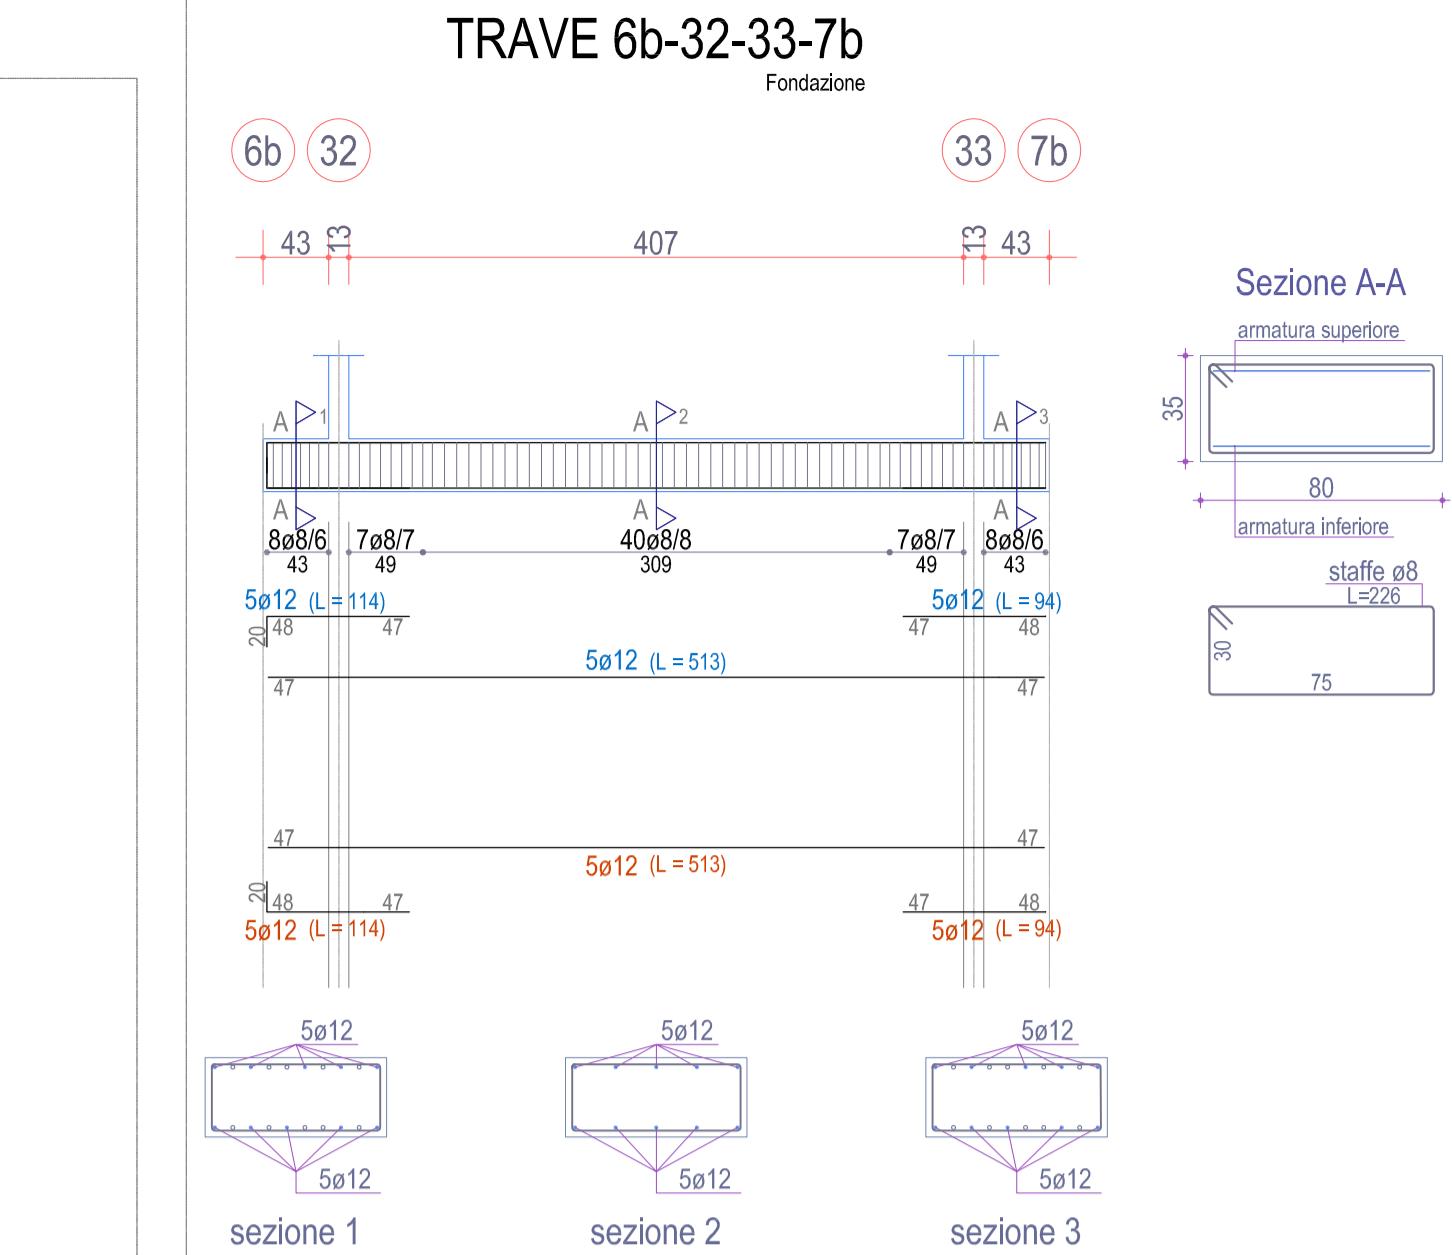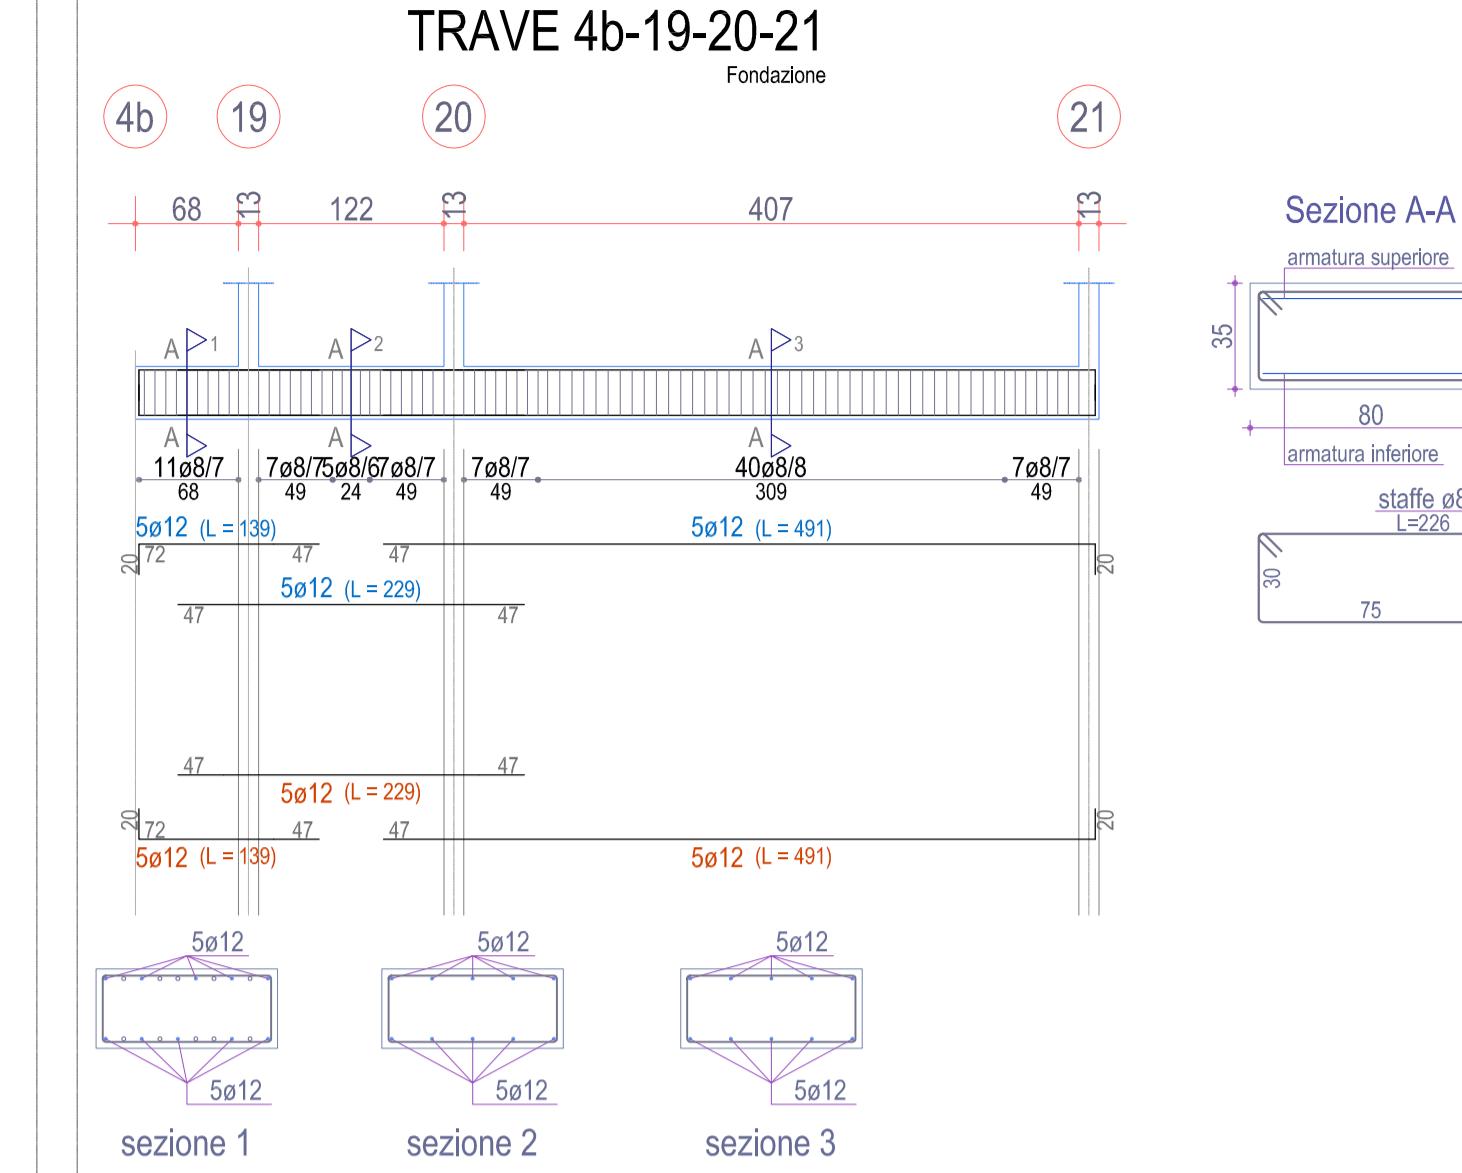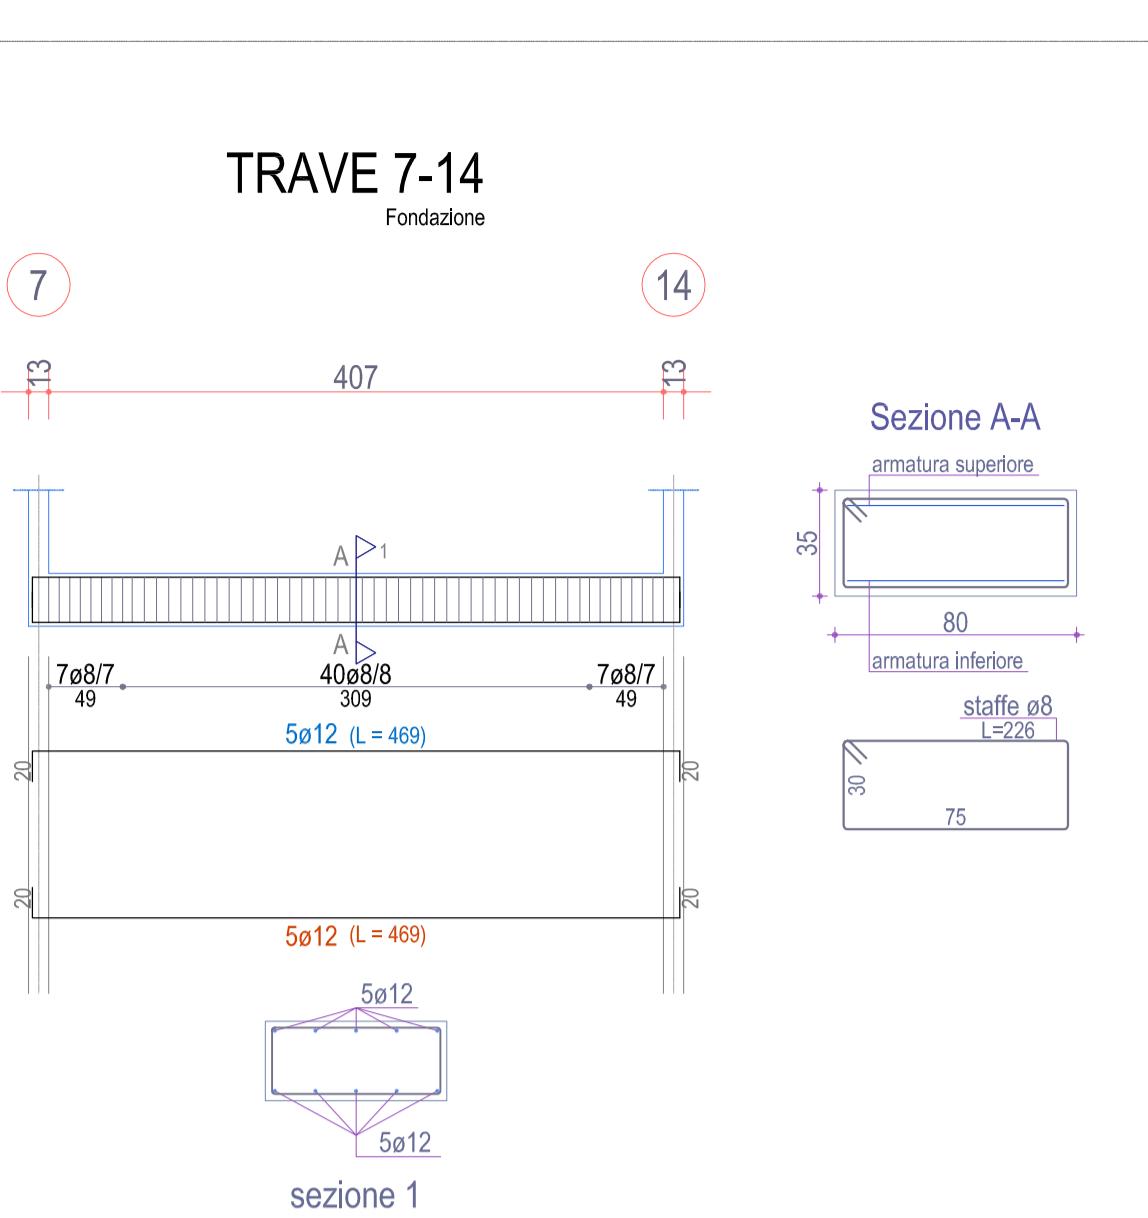


Scala: 1/50

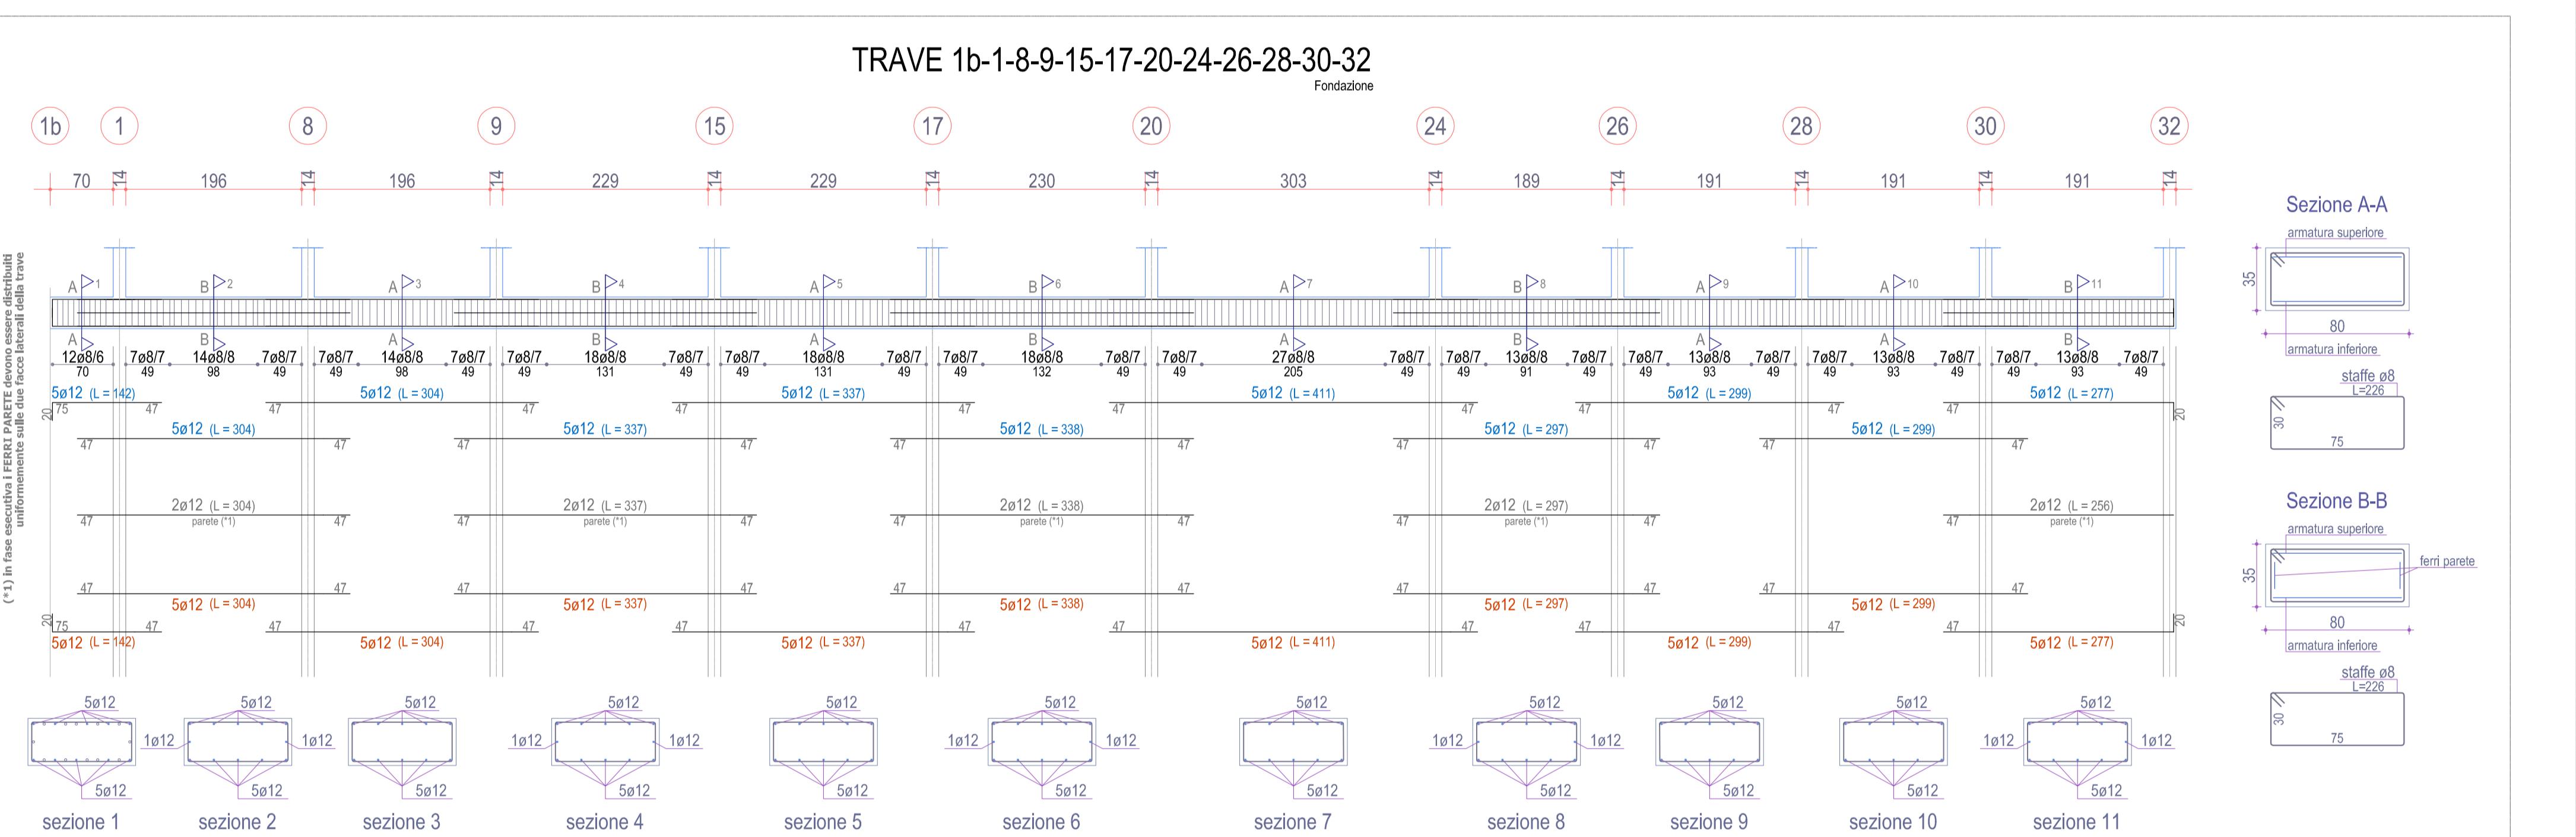


Scala: 1/50

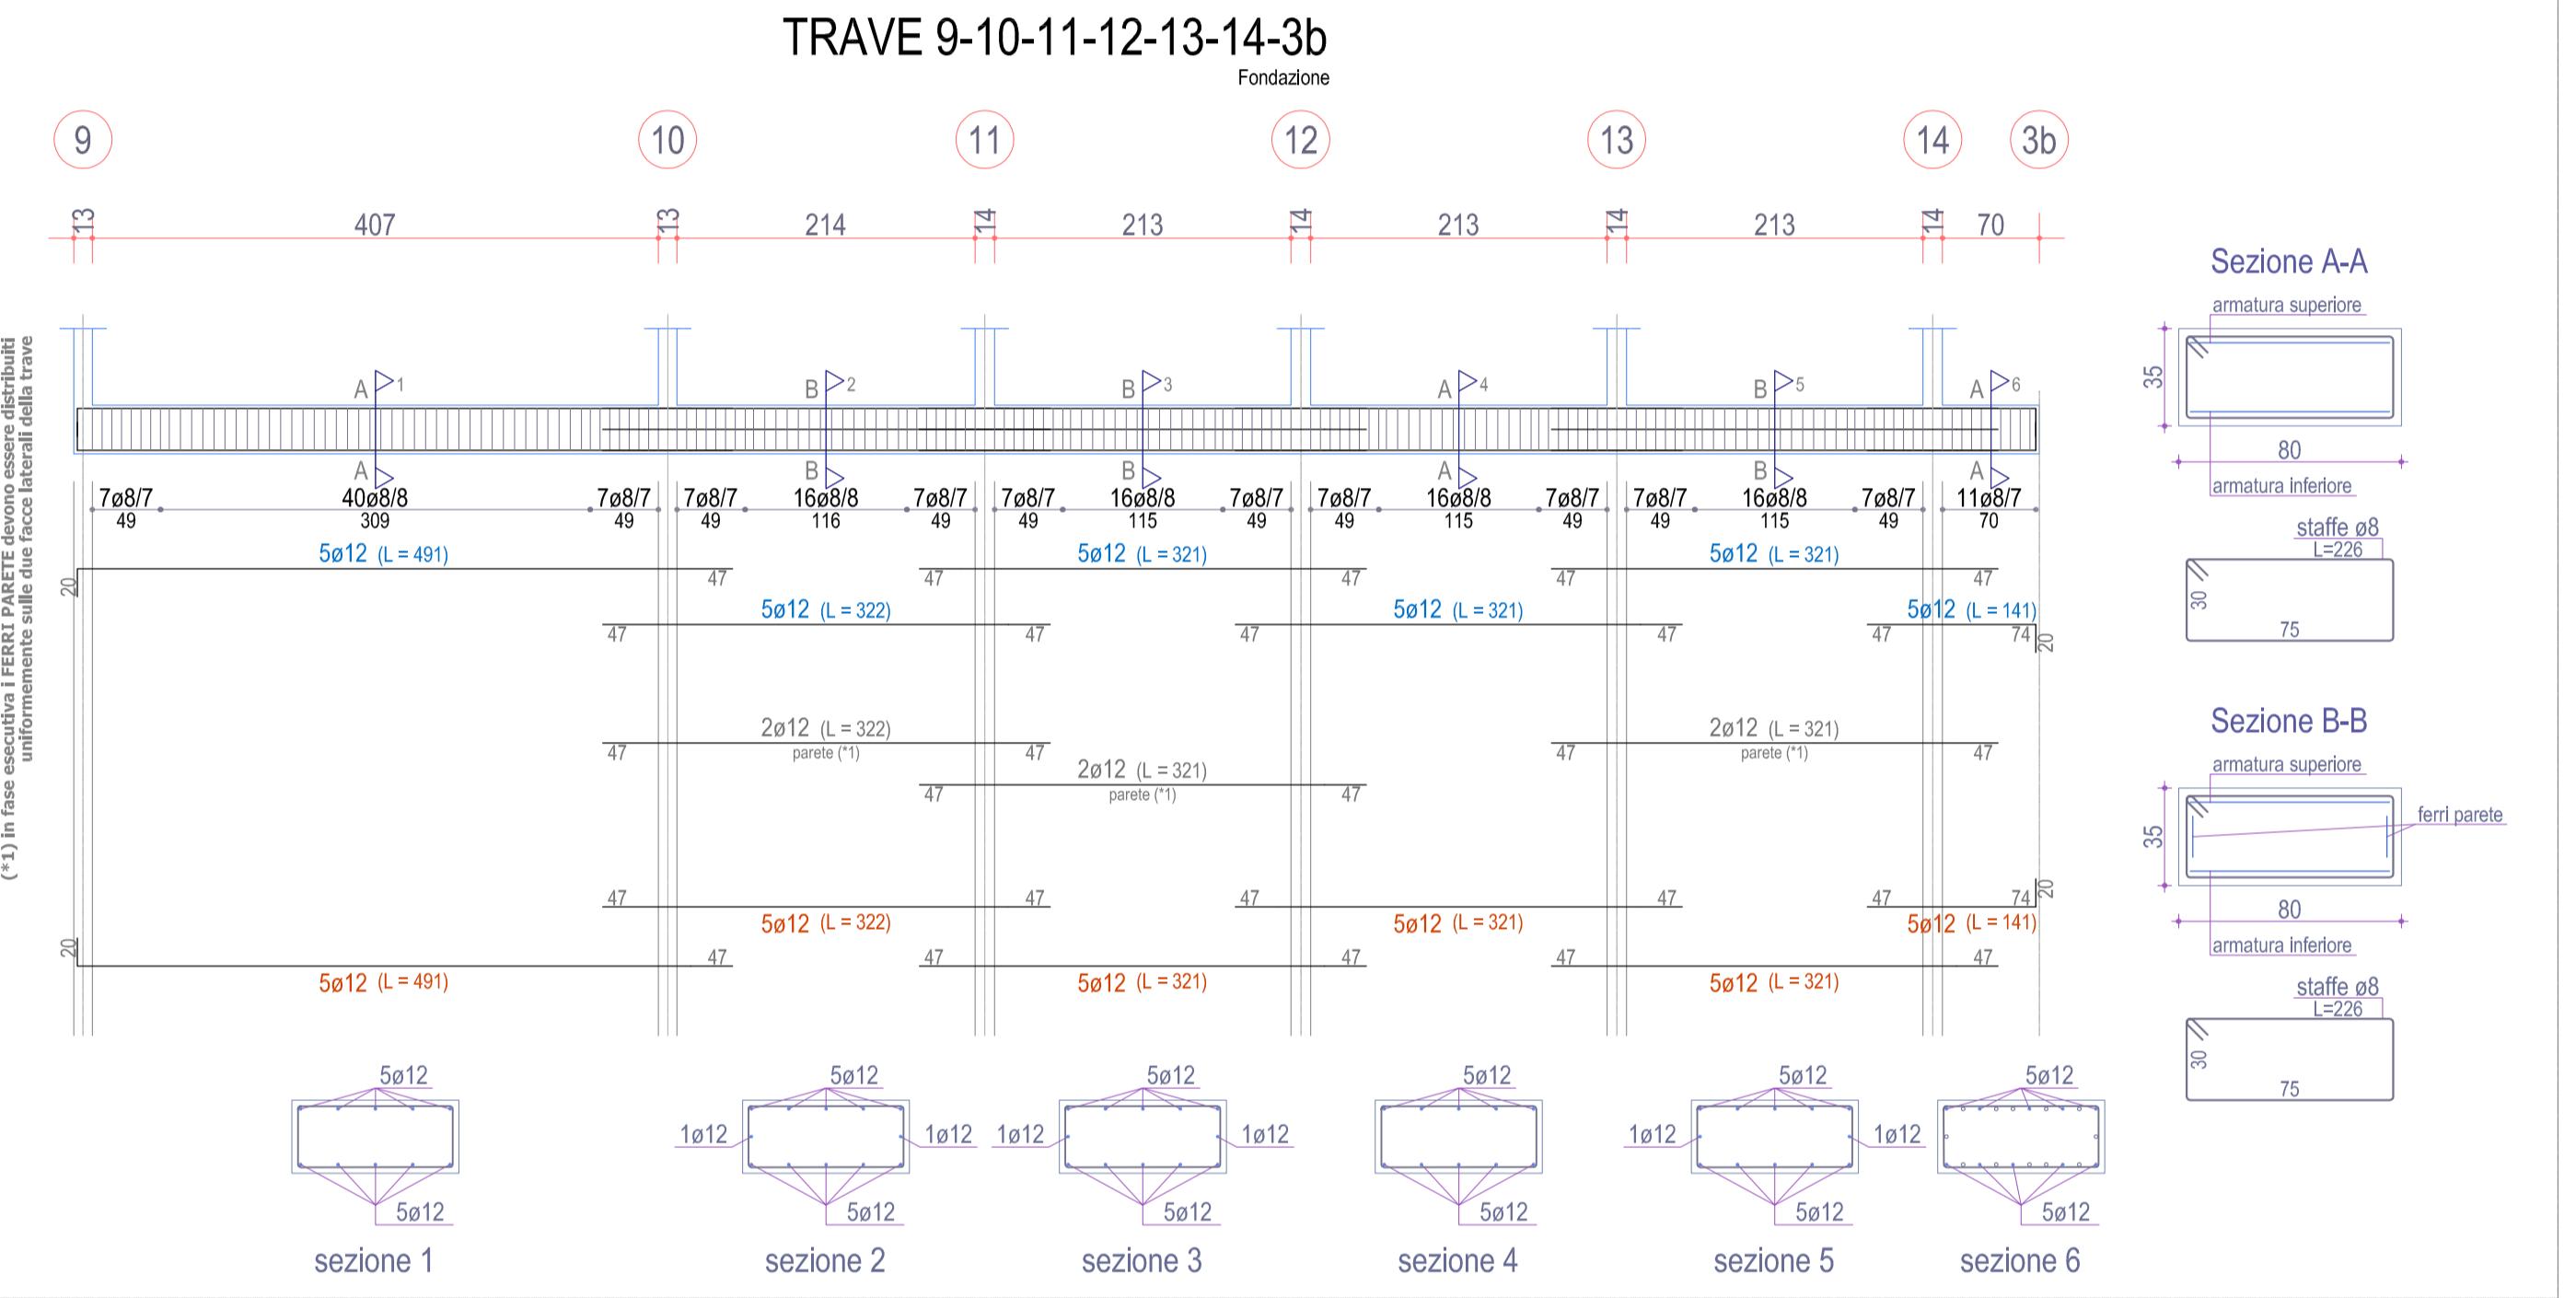

Scala: 1/50

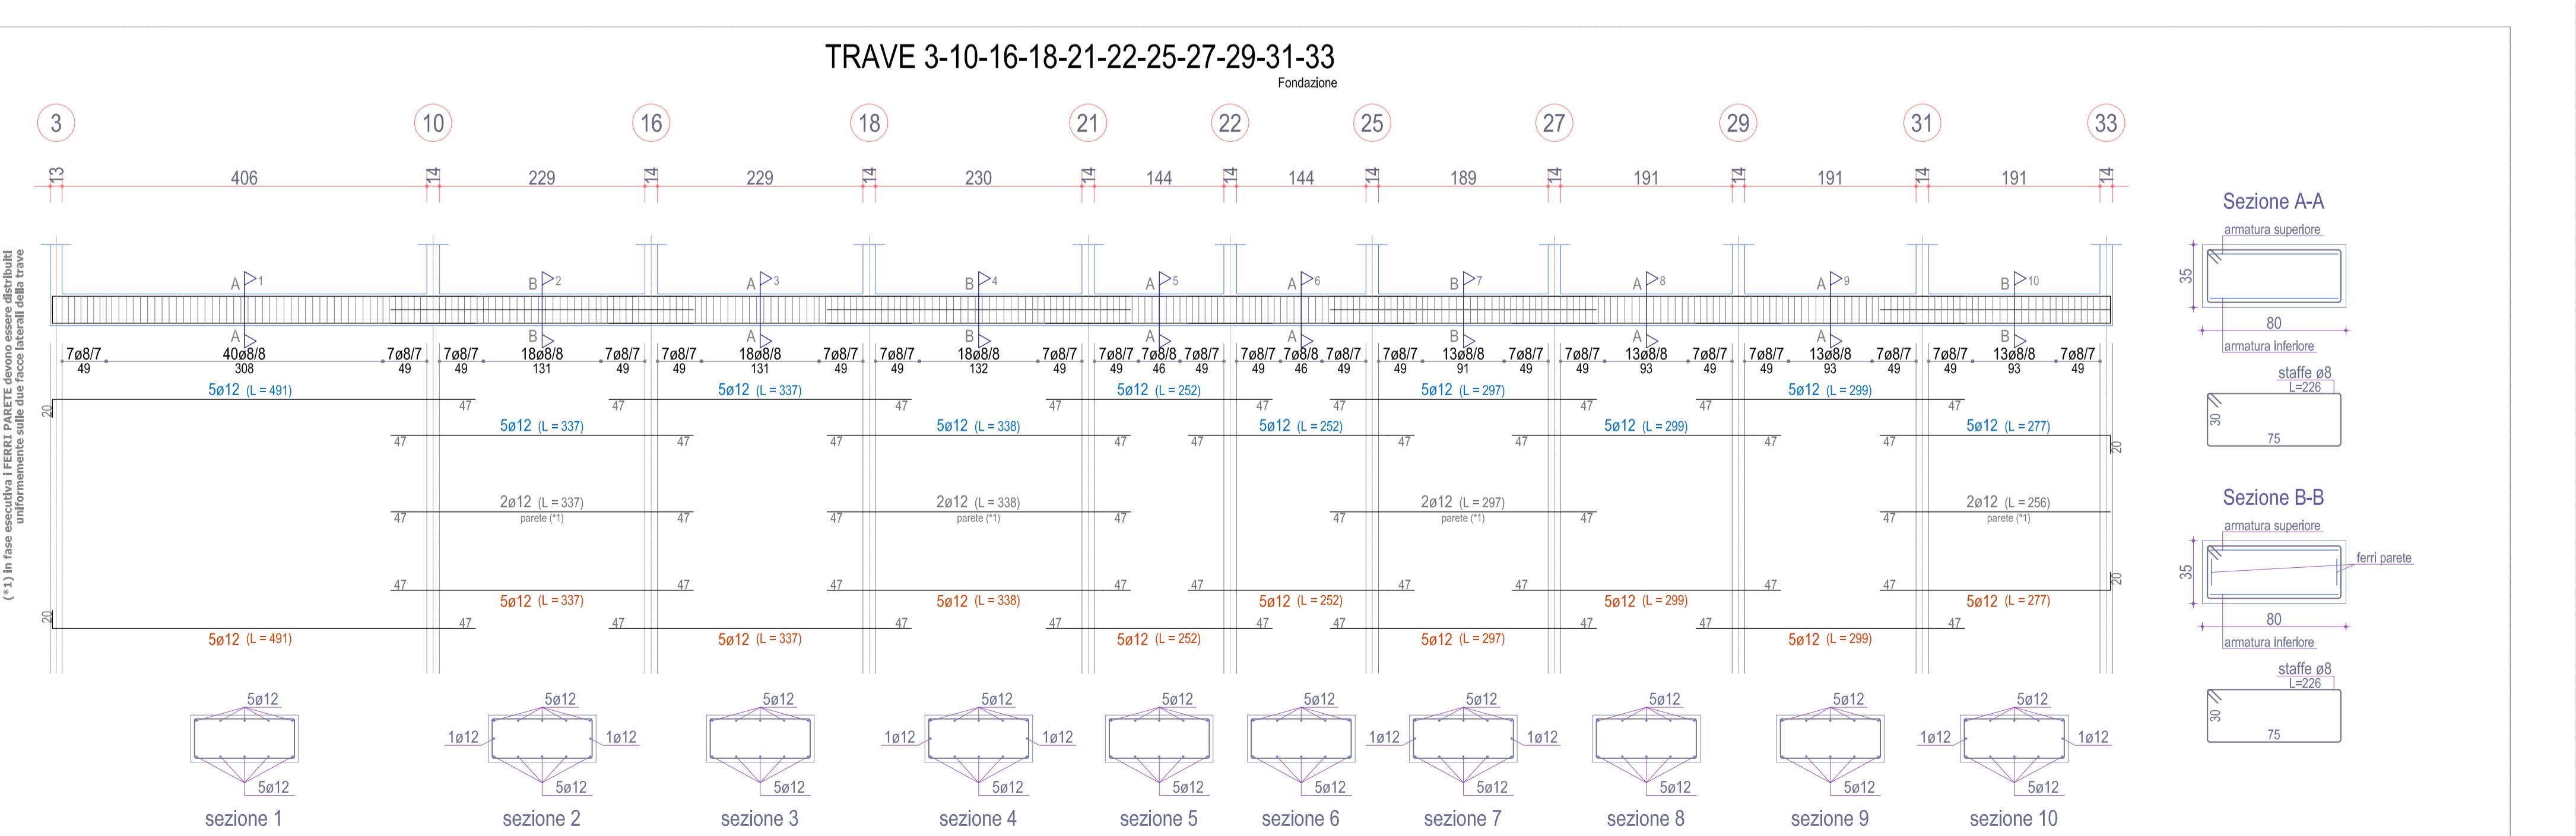

Scala: 1/50

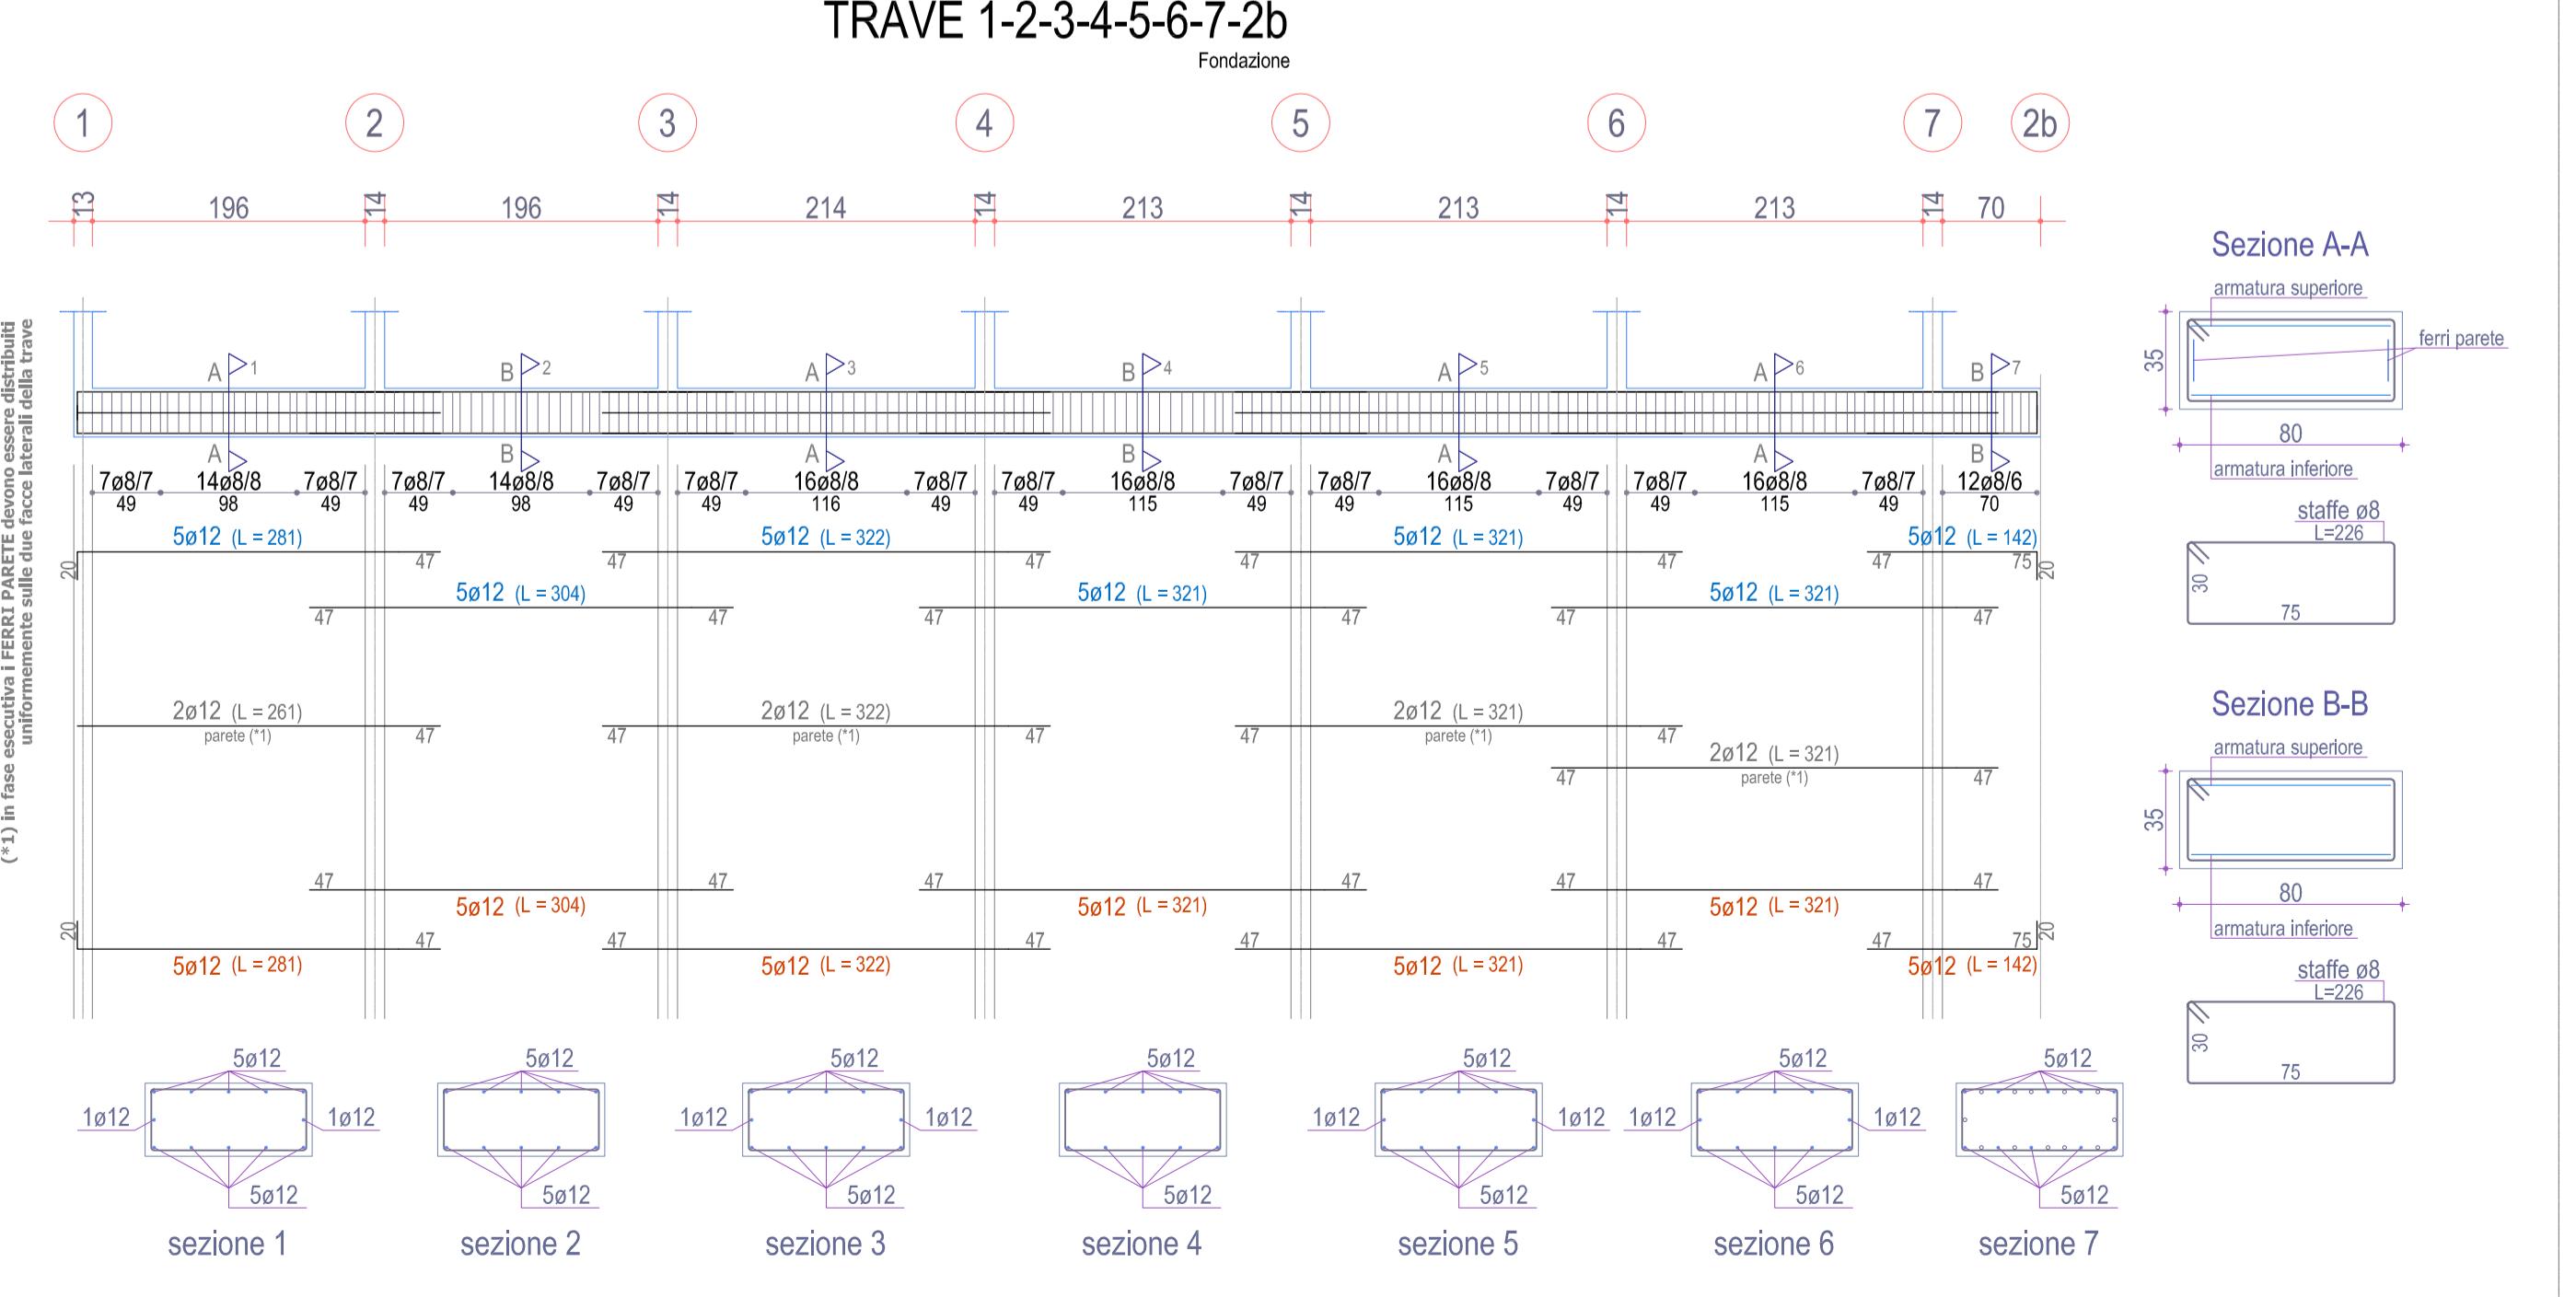

Scala: 1/50