MANDANTE	IMMOBILIARE COSTRUZIONI DACO S.R.L. con sede a Latina via Brusellen n. 62 P.I. 00112490599 Legale rappresentante: COVELLI FRANCESCO
PROGETTO	PROGETTO DEFINITIVO OPERE DI URBANIZZAZIONE PIANO QUOTATO E VIABILITA'
LOCALITÀ	COMUNE DI LATINA (LT) Borgo Grappa Piano di Zona "Casal del Pino"
OGGETTO	planimetria in scala profili sezioni
DATA	SETTEMBRE 2019
FASE	VARIE
TAVOLA	3
ELABORATO	REDATTO REVISIONE 1 REVISIONE 2 REVISIONE 3
CODICE	
PROGETTISTA	Arch. Antonio DE ROSA Ing. Andrea LOCCO Via Brusellen, 61 - 04100 Latina C.F. DRS NTN 67C11 H501Q Via N. Nicandro, 16 - 04100 Latina C.F. LCC NDR 77H15 E472Y Partita I.V.A. n. 02120370595

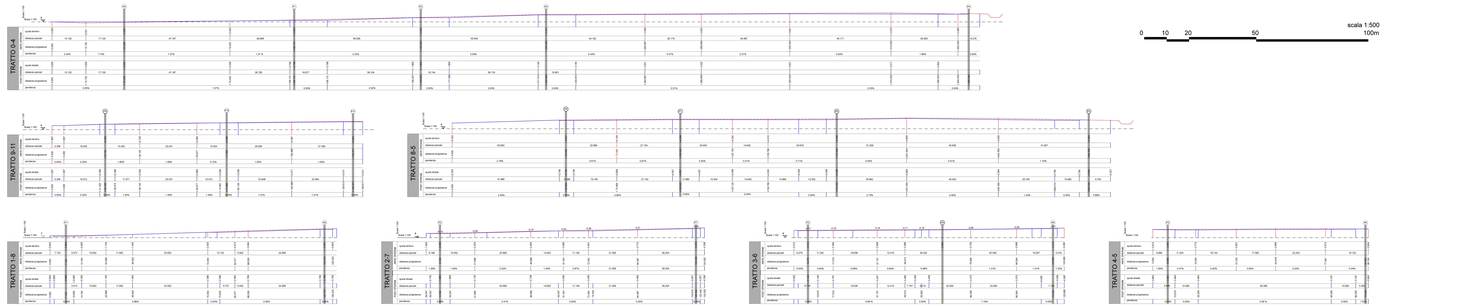

SEZIONI STRADALI
SCALA 1:50

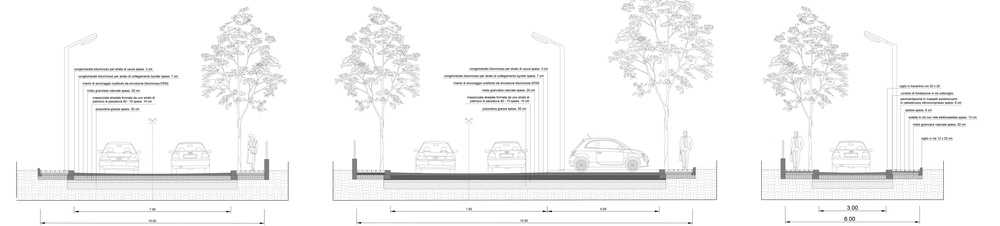

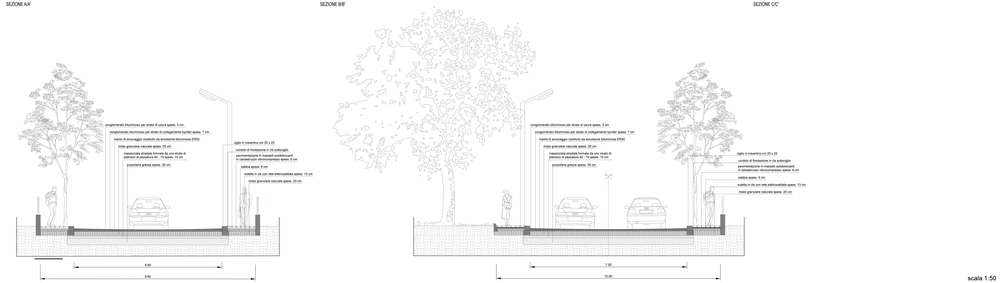

DETTAGLIO
SCALA 1:100

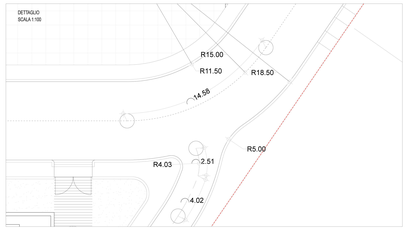
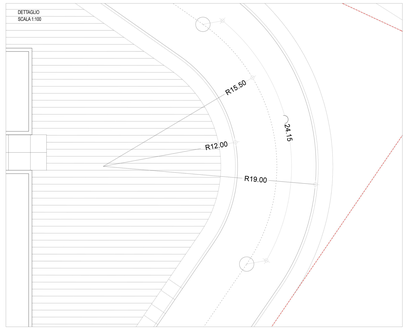
DETTAGLIO
SCALA 1:100