

PROPRIETA:
IMMOBILIARE COSTRUZIONI DACO S.R.L.
con sede a Latina via Bruxelles n. 61
P.I. 00131690996
Legale rappresentante:
COVELLI FRANCESCO

PROGETTO:
PROGETTO DEFINITIVO OPERE DI URBANIZZAZIONE
ILLUMINAZIONE PUBBLICA

LOCALITA:
COMUNE DI LATINA (LT)
Borgo Grappa
Piano di Zona "Casal dei Pini"

OGGETTO:
planimetria in scala

DATA: SETTEMBRE 2019

SCALA: 1:500

TAVOLA: 4

REDAZIONE:
REDAZIONE:
REVISIONE 1:
REVISIONE 2:
REVISIONE 3:

COMITENTE:
Arch. Antonio DE ROSA

PROGETTISTA:
Ing. Andrea LOCO

Via Bruxelles, 61 - 04100 Latina
C.F. DRS NTN 87C11 H834Q

Via IV Novembre, 16 - 04100 Latina
C.F. LOCO NDR 72402 0943U
Partita I.V.A. n. 02128370595


LEGENDA

CAVIDOTTO CURROGATO STRADALE 75MM

PALO DI ILLUMINAZIONE SINGOLO



SEZIONE PALO ILLUMINAZIONE
SCALA 1:20

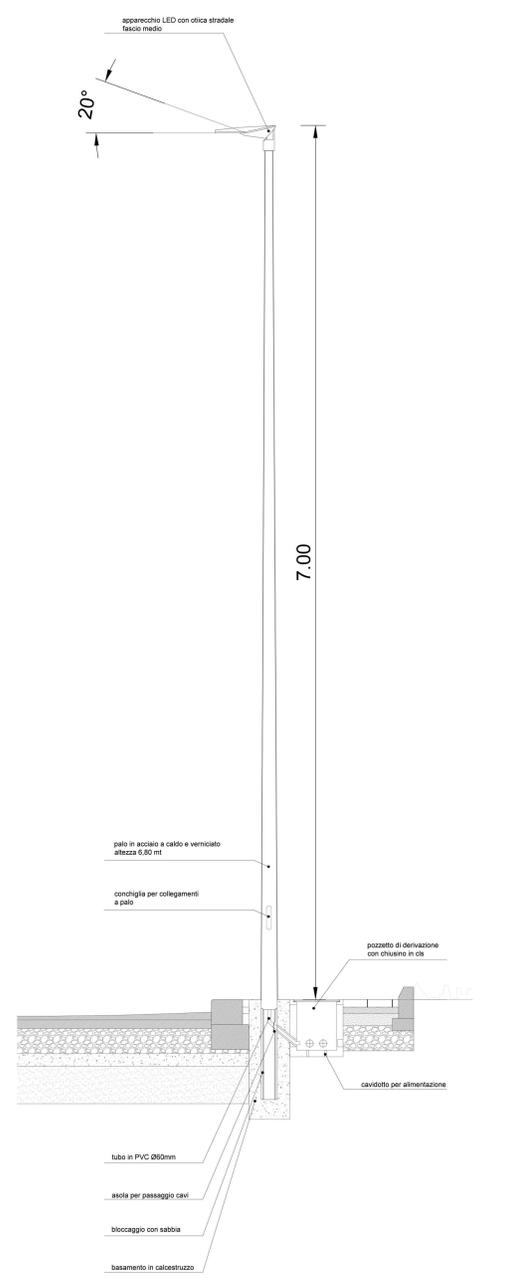

scala 1:500
0 10 20 50 100m

scala 1:20
0 0.5 1 2 m