

PROPRIETA': IMMOBILIARE COSTRUZIONI DACO S.R.L.
con sede a Latina via Bruxelles n. 61
P.I. 00131690996
Legale rappresentante:
COVELLI FRANCESCO

PROGETTO: PROGETTO DEFINITIVO OPERE DI URBANIZZAZIONE
LINEA ELETTRICA

LOCALITA': COMUNE DI LATINA (LT)
Borgo Grappa
Piano di Zona "Casal dei Pini"

OGGETTO: planimetria in scala

DATA: SETTEMBRE 2019

SCALA: 1:500

TAVOLA: 5

REDAZIONE:
REDAZIONE 1:
REDAZIONE 2:
REDAZIONE 3:




COMITENTE:


Arch. Antonio DE ROSA **Ing. Andrea LOCO**

PROGETTISTA:
Via Bruxelles, 61 - 04100 Latina
C.F. LCO NDR 724920948J
C.F. DRS NTN 87C11 H834Q

Via IV Novembre, 16 - 04100 Latina
C.F. LCO NDR 724920948J
Partita I.V.A. n. 02128370595

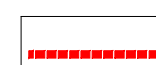LEGENDA

-  LINEA ELETTRICA DI PROGETTO
-  POZZETTO DI DERIVAZIONE
-  PUNTO DI CONSEGNA
-  ARMADIETTO

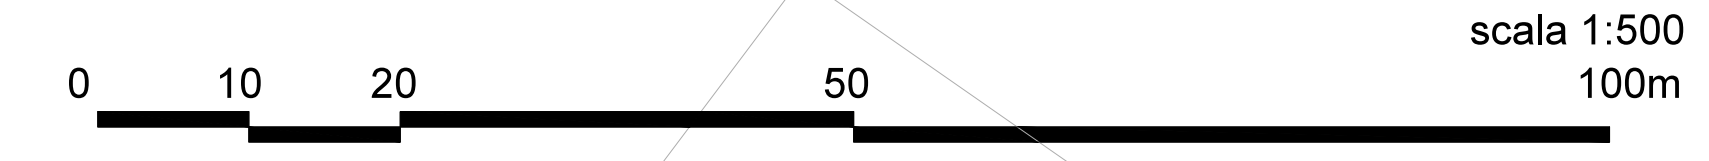

scala 1:500
100m