
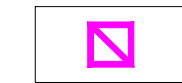


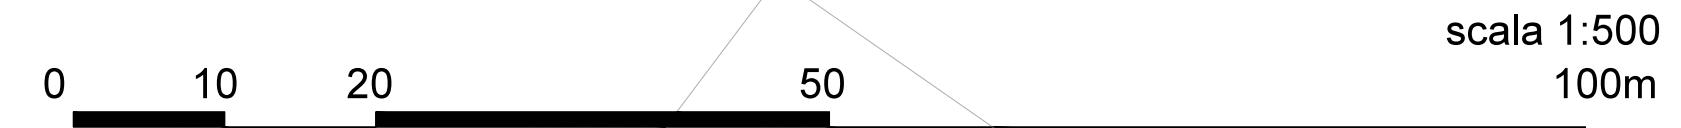


PROPRIETA':	IMMOBILIARE COSTRUZIONI DACO S.R.L. con sede a Latina via Bruxelles n. 61 P.I. 00131690996 Legale rappresentante: COVELLI FRANCESCO		
PROGETTO:	PROGETTO DEFINITIVO OPERE DI URBANIZZAZIONE RETE TELEFONICA		
LOCALITA':	COMUNE DI LATINA (LT) Borgo Grappa Piano di Zona "Casal dei Pini"		
OGGETTO:	planimetria in scala		
DATA:	SETTEMBRE 2019	SCALA:	1:500
ELABORATO:	REDAZIONE: REVISIONE 1: REVISIONE 2: REVISIONE 3:	COMPLETATO:	
PROGETTISTA:	Arch. Antonio DE ROSA	Ingegnere:	Ing. Andrea LOCO
	Via Bruxelles, 61 - 04100 Latina C.F. DRS NTN 87C11 H834Q		Via IV Novembre, 16 - 04100 Latina C.F. LOCO NDR 72402 0943U Partita I.V.A. n. 02128370595

- LEGENDA**
-  LINEA TELEFONICA
 -  POZZETTO DI DERIVAZIONE
 -  PUNTO DI CONSEGNA
 -  ARMADIETTO



scala 1:500
100m