



STATO ATTUALE

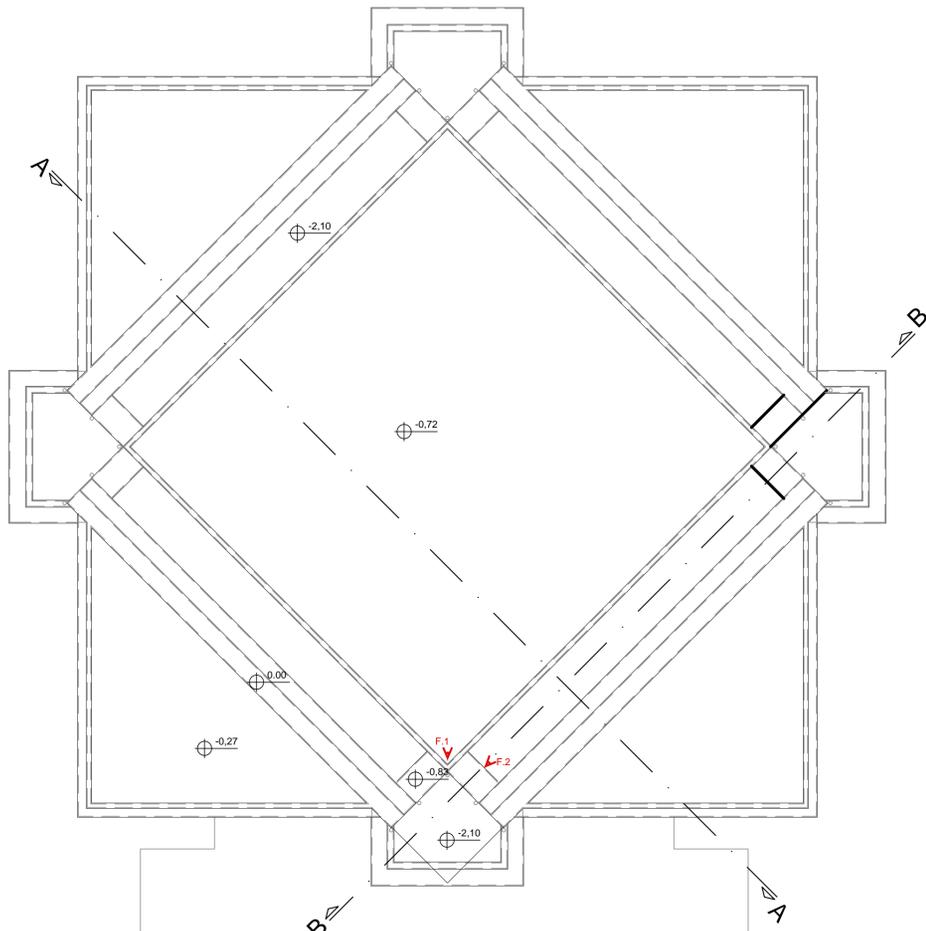

Pianta Copertura
Scala 1:100



Sezione AA
Scala 1:100

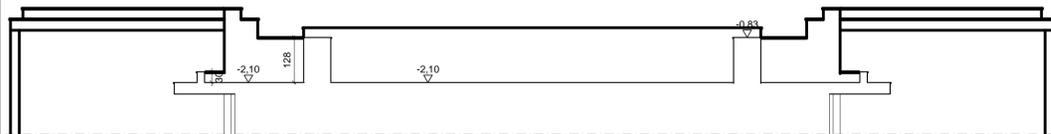

Sezione BB
Scala 1:100

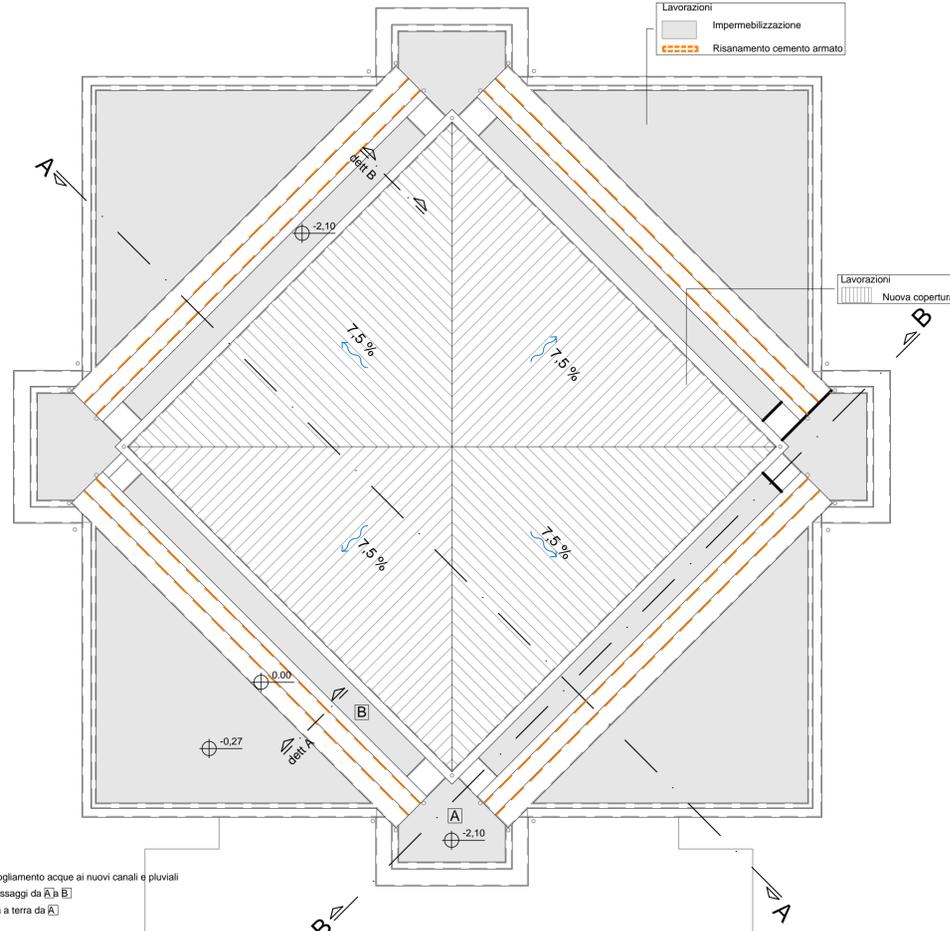


Foto 1

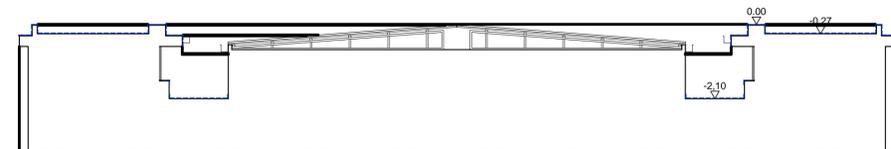


Foto 2


STATO DI PROGETTO



Pianta Copertura
Scala 1:100




Sezione AA
Scala 1:100

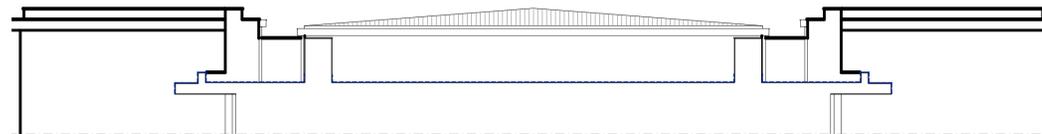

Sezione BB
Scala 1:100



Dettaglio A
Scala 1:20

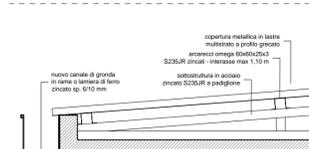


Dettaglio B
Scala 1:20

- Lavorazioni Impermeabilizzazioni**
- Rimozione soglie
 - Rimozione strato impermeabilizzante
 - Nuovo manto impermeabilizzante
 - Verniciatura in alluminio
 - Installazione nuovi canali di gronda
 - Rimontaggio soglie
 - Protettivo idro ed oleorepellente
- Risanamento cemento armato**
- Asportazione calcestruzzo ammalorato
 - Trattamento di ferri di armatura
 - Ripristinatura e pulizia superficiale del calcestruzzo
 - Verniciatura protettiva

- Lavorazioni Nuova copertura**
- Rimozione soglie
 - Installazione sottostrutture in acciaio a padiglione
 - Installazione nuovi canali di gronda
 - Posas in opera di copertura in lastre multistrato a profilo grecato
 - Posas scossaline di finitura (colmi)
- Assonometria copertura metallica**
- copertura metallica in lastre multistrato a profilo grecato
- arcarecci omega 60x60x25x3 S235JR zincati - interasse max 1,10 m
- sottostruttura in acciaio zincato a padiglione
- l max = 1,10 m

N.B.
1) Zona A Convogliamento acque ai nuovi canali e pluviali
2) Riapertura passaggi da A a B
3) Pluviali acqua a terra da A

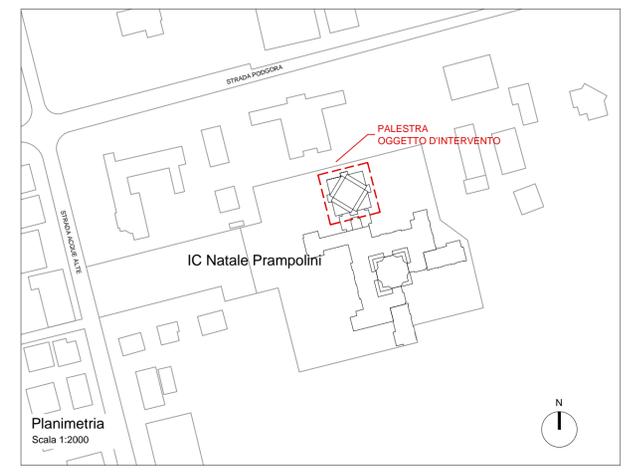

Comittente
COMUNE DI LATINA

Progetto
LAVORI DI MANUTENZIONE STRAORDINARIA PLESSI SCOLASTICI LATINA (LT)

REV.	DATA	EMISSIONE/AGGIORNAMENTO	DESCRIZIONE	REDATTO	VERIFICATO	APPROVATO	Locati
0	Ottobre 2021	Emisione					

PROGETTO DEFINITIVO

RTP:

EXUP s.r.l.
via S. Petri, 12 - 06019 Umbertide (PG)
tel. 075 941 58 71
info@exup.it - www.exup.it

Studio Professionale Associato

Nome file	Commissa	Scala	Elab.
	21068	varie	e-PA

Oggetto
PLANIMETRIE GENERALE, PIANTA COPERTURA PALESTRA E PARTICOLARI COSTRUTTIVI INTERVENTI - I.C. Natale Prampolini