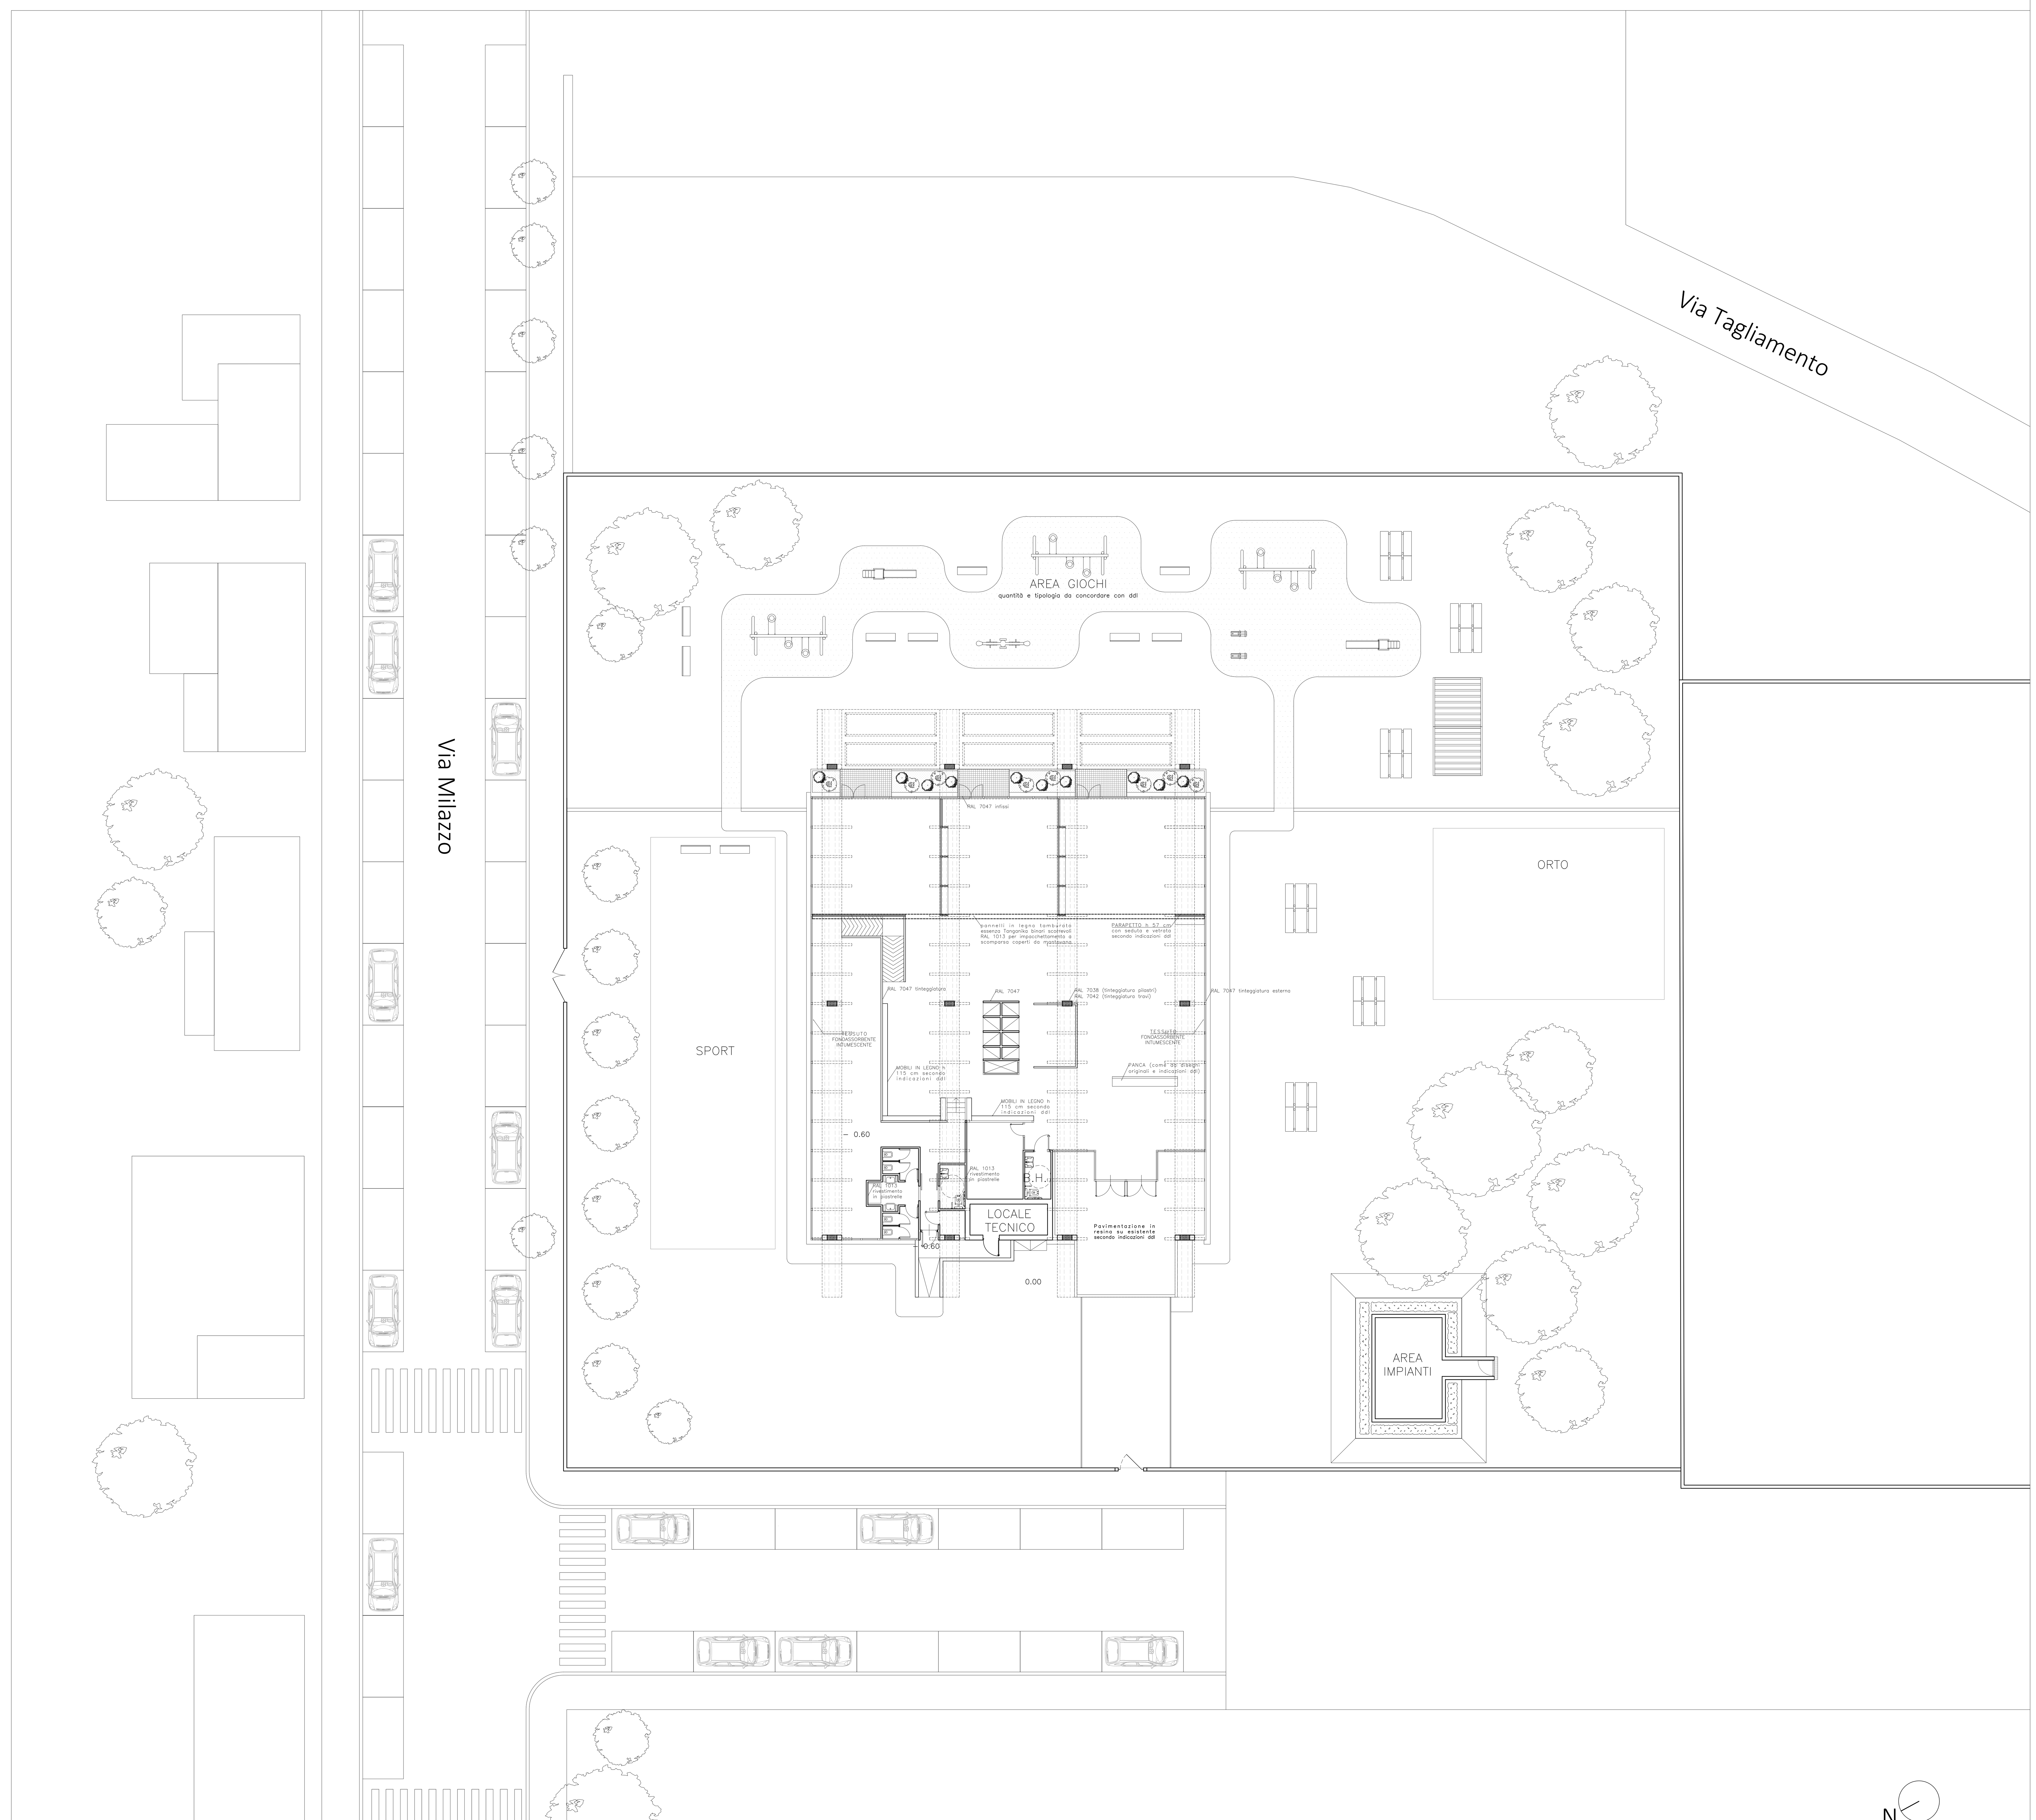

PLANIMETRIA GENERALE POST OPERAM sc. 1:200

Finanziato dall'Unione europea
NextGenerationEU

COMUNE DI LATINA
LA CITTÀ DEI DIRITTI

RigenerAzione Urbana
COMUNE DI LATINA

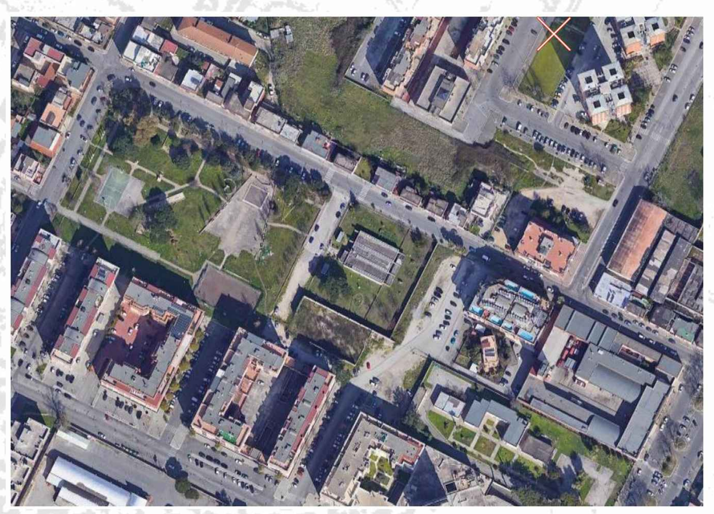

RIQUALIFICAZIONE DELL' "EX SCUOLA MATERNA" di Via Milazzo

PROGETTO DI RIGENERAZIONE URBANA

Intervento di manutenzione per il riuso e rifunzionalizzazione per nuova destinazione a spazio di interesse pubblico

CUP B27H21001400006

PNRR MISSIONE 5 COMPONENTE C2 - INVESTIMENTO 2.1

MODIFICHE NON SOSTANZIALI

Elaborato PV.06
PLANIMETRIA GENERALE POST OPERAM
Scala 1:200

Progettista
Arch. Fabio Scalzi

06 Novembre 2024

Dirigente del Servizio. Rup
Arch. Micol Ayuso

SERVIZIO DECORO, QUALITA' URBANA E BELLEZZA. BENI COMUNI
Piazza del Popolo 1, 04100 Latina (LT) _ servizio.decoro@comune.latina.it _ protocollo@pec.comune.latina.it