Finanziato dall'Unione europea NextGenerationEU

COMUNE DI LATINA
LA CITTÀ DI CARATTERE

RigenerAzione Urbana
COMUNE DI LATINA

RIQUALIFICAZIONE DEL PARCO FALCONE BORSELLINO

PROGETTO DI RIGENERAZIONE URBANA

Intervento per il miglioramento della qualità del decoro urbano e la promozione di attività culturali ed educative"

CUP: B27H22001230006

PNRR MISSIONE 5 COMPONENTE C2 - INVESTIMENTO 2.1

PERIZIA DI VARIANTE

Elaborato **B03**
SEZIONI DI INTERVENTO

Progettisti e Direzione Lavori
Di Girolamo Engineering Srl

IIDGE

Impresa
Consscoop | Edilcasa soc. coop. | ATS Monte Maggiore soc. coop.

Consscoop
CONSORZIO FRA COOPERATIVE DI PRODUZIONE E LAVORO SOCIETÀ COOPERATIVA

EDI CASA

ATS Monte Maggiore

Dirigente del Servizio. Rup
Arch. Micol Ayuso

SERVIZIO DECORO, QUALITA' URBANA E BELLEZZA, BENI COMUNI
Piazza del Popolo 1, 04100 Latina (LT) | servizio.decoro@comune.latina.it_protocollo@pec.comune.latina.it

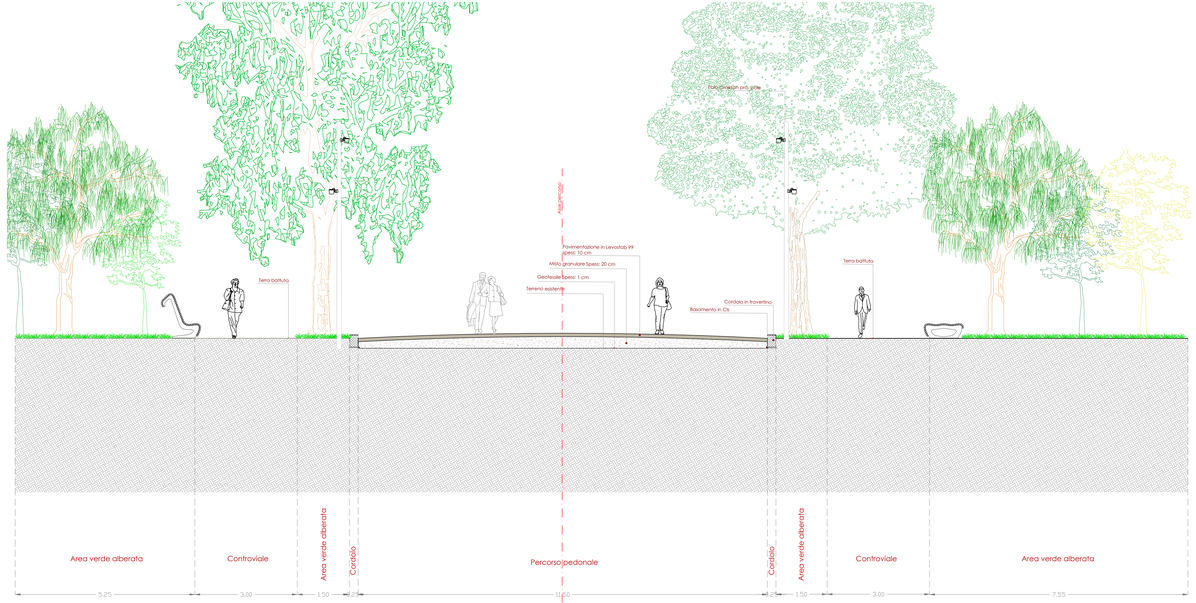

SEZIONE A Scala 1:50

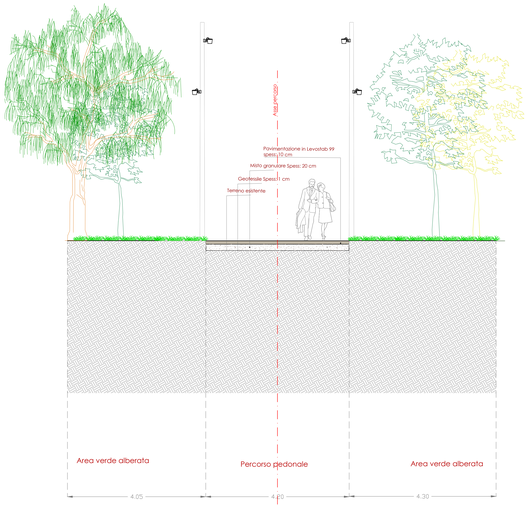

SEZIONE B Scala 1:50

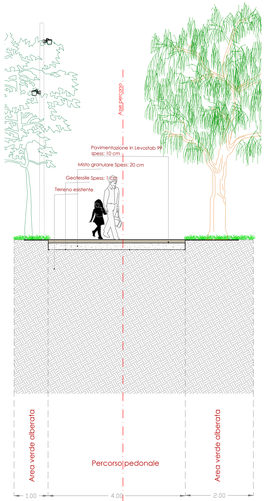

SEZIONE C Scala 1:50