



## RIQUALIFICAZIONE DEL PARCO FALCONE BORSELLINO

### PROGETTO DI RIGENERAZIONE URBANA

Intervento per il miglioramento della qualità del decoro urbano e la promozione di attività culturali ed educative  
CUP: B27H20013280006

PNRR MISSIONE 5 COMPONENTE C2 - INVESTIMENTO 2.1

#### PERIZIA DI VARIANTE

Elaborato B/02  
Planimetria Generale d'intervento e pedonali

Progettisti e Direzione Lavori  
Di Girolamo Engineering Srl

**HIDGE**  
GIROLOMO ENGINEERING



Impresa  
Conscop | Edilcasa soc. coop. | ATS Monte Maggiore soc. coop.

**Conscop**  
CONSORZIO FRA COOPERATIVE DI PRODUZIONE E LAVORO SOCIETÀ COOPERATIVA

**EDI CASA**


**A.T.S. Monte Maggiore**

Dirigente del Servizio. Rup  
Arch. Micol Ayuso

SERVIZIO DECORO, QUALITÀ URBANA E BELLEZZA. BENI COMUNI  
Piazza del Popolo 1, 04100 Latina (LT) servizio.decoro@comune.latina.it\_protocollo@pec.comune.latina.it

#### LEGENDA

-  Area verde
-  Pavimentazione antitrauma
-  Pavimentazione in Levostab 99
-  Pavimentazione di intervento
-  Pavimentazione in Sanpietrini
-  Recinzione area tennis
-  Recinzione area farfalle
-  Recinzione protezione monumento
-  Recinzione parco
-  Predisposizione Corner
-  Predisposizione Area bistrot

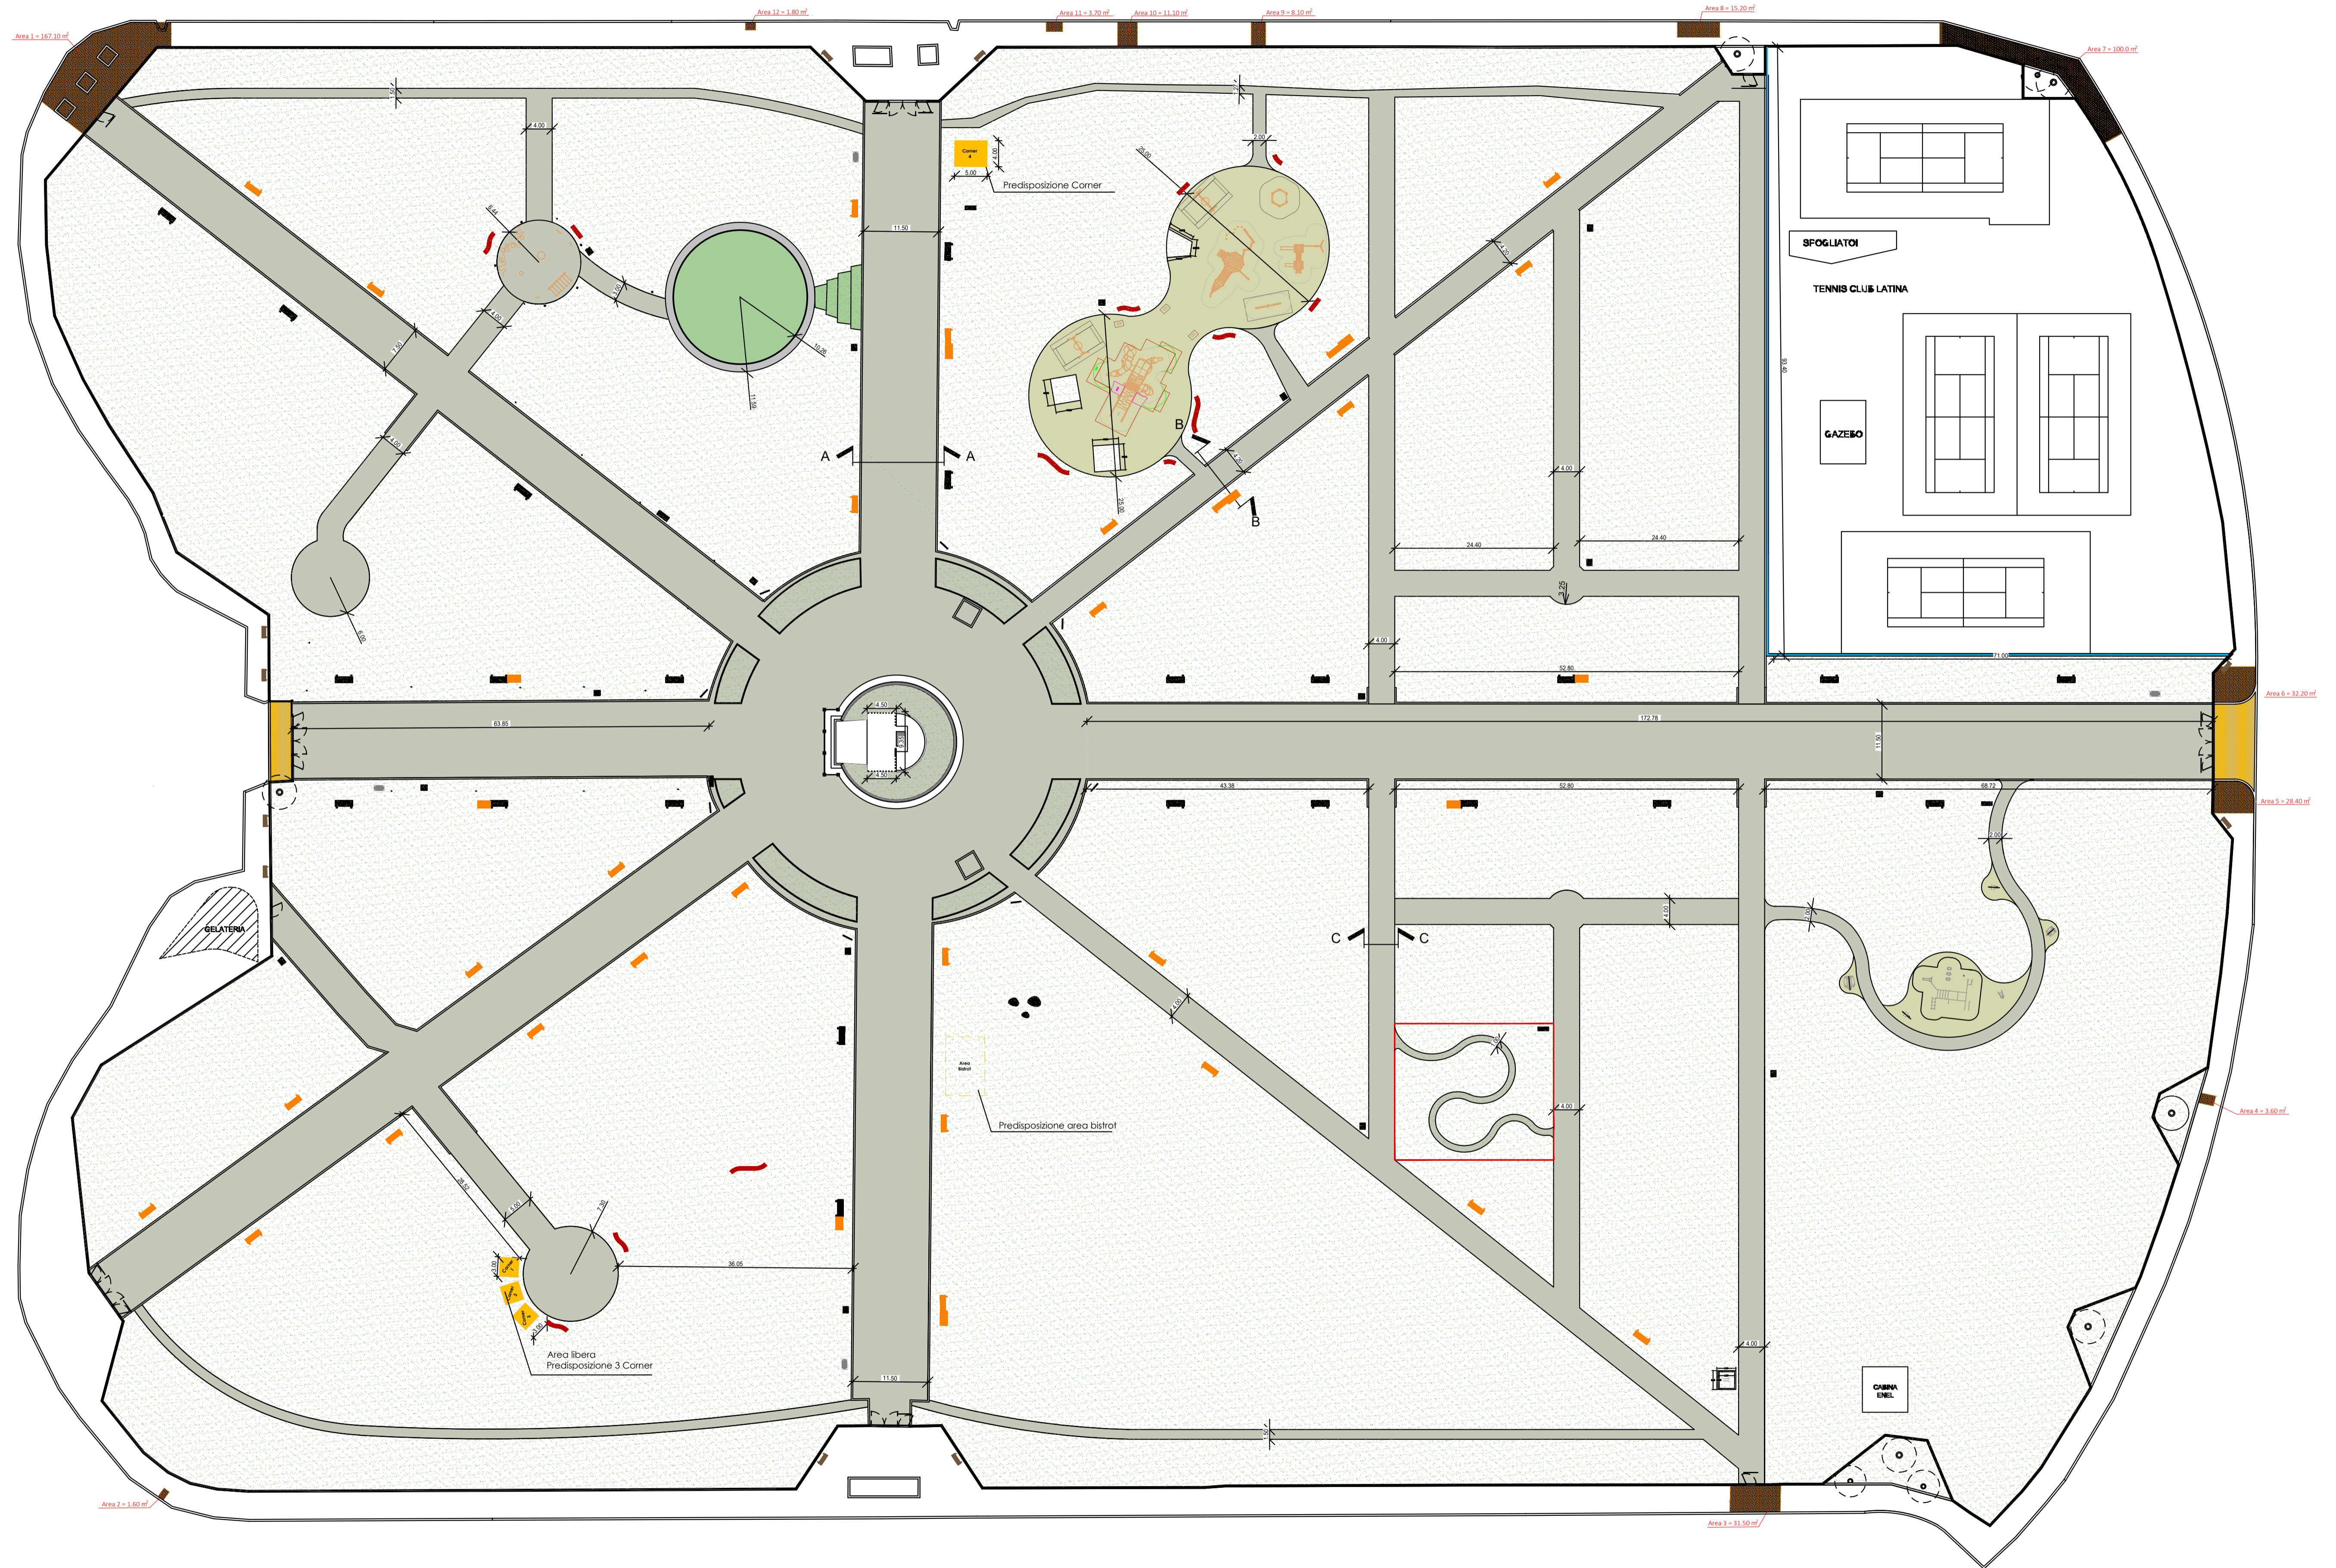

PLANIMETRIA GENERALE - INTERVENTO scala 1:500