

**COMUNE DI LATINA**  
Zona di P.R.G. "RO"

oggetto: ADEGUAMENTO SPAZI CULTURALI, ESPOSITIVI E RICREATIVI BIBLIOTECA COMUNALE DI LATINA ALL'INTERNO DELL'EDIFICIO DENOMINATO EX ALBERGO ITALIA

località: 04100 - Latina  
Piazza del Popolo, ex Albergo Italia

proprietà: AMMINISTRAZIONE COMUNALE DI LATINA

P.I. 00097020598  
Architetto: **FABIO SCALZI** archivio: **0845**  
Collaboratore: **MARTINA SCALZI** tavola: **02**  
Architetto: **MARTINA SCALZI**


Viale Don Morosini 125, 04100 Latina  
c.f. SCL.FBI.56314.L710P p.i. 00094080596  
tel. & fax 0773.692355 cell. 393.9906971  
info@studioscalzi.it fabio.scalzi@archiworldpec.it

scala: 18/05/2018  
www.studioscalzi.it

**PLANIMETRIA ESISTENTE**

SCALA 1:100


- LEGENDA INTERVENTI**  
PER NUOVE DISPOSIZIONI PROGETTUALI
- DEMOLIZIONE DI MURATURE INCLUSE RIMOZIONE COMPRESSE RIMOZIONI PORTE E CONTROTELAI
  - REALIZZAZIONE NUOVA MURATURA (CHIUSURA PORTE N. 04)
  - RIFACIMENTO SERVIZI IGIENICI ESISTENTI CON NUOVE DISPOSIZIONI
  - SMONTAGGIO INFISSI ESISTENTI

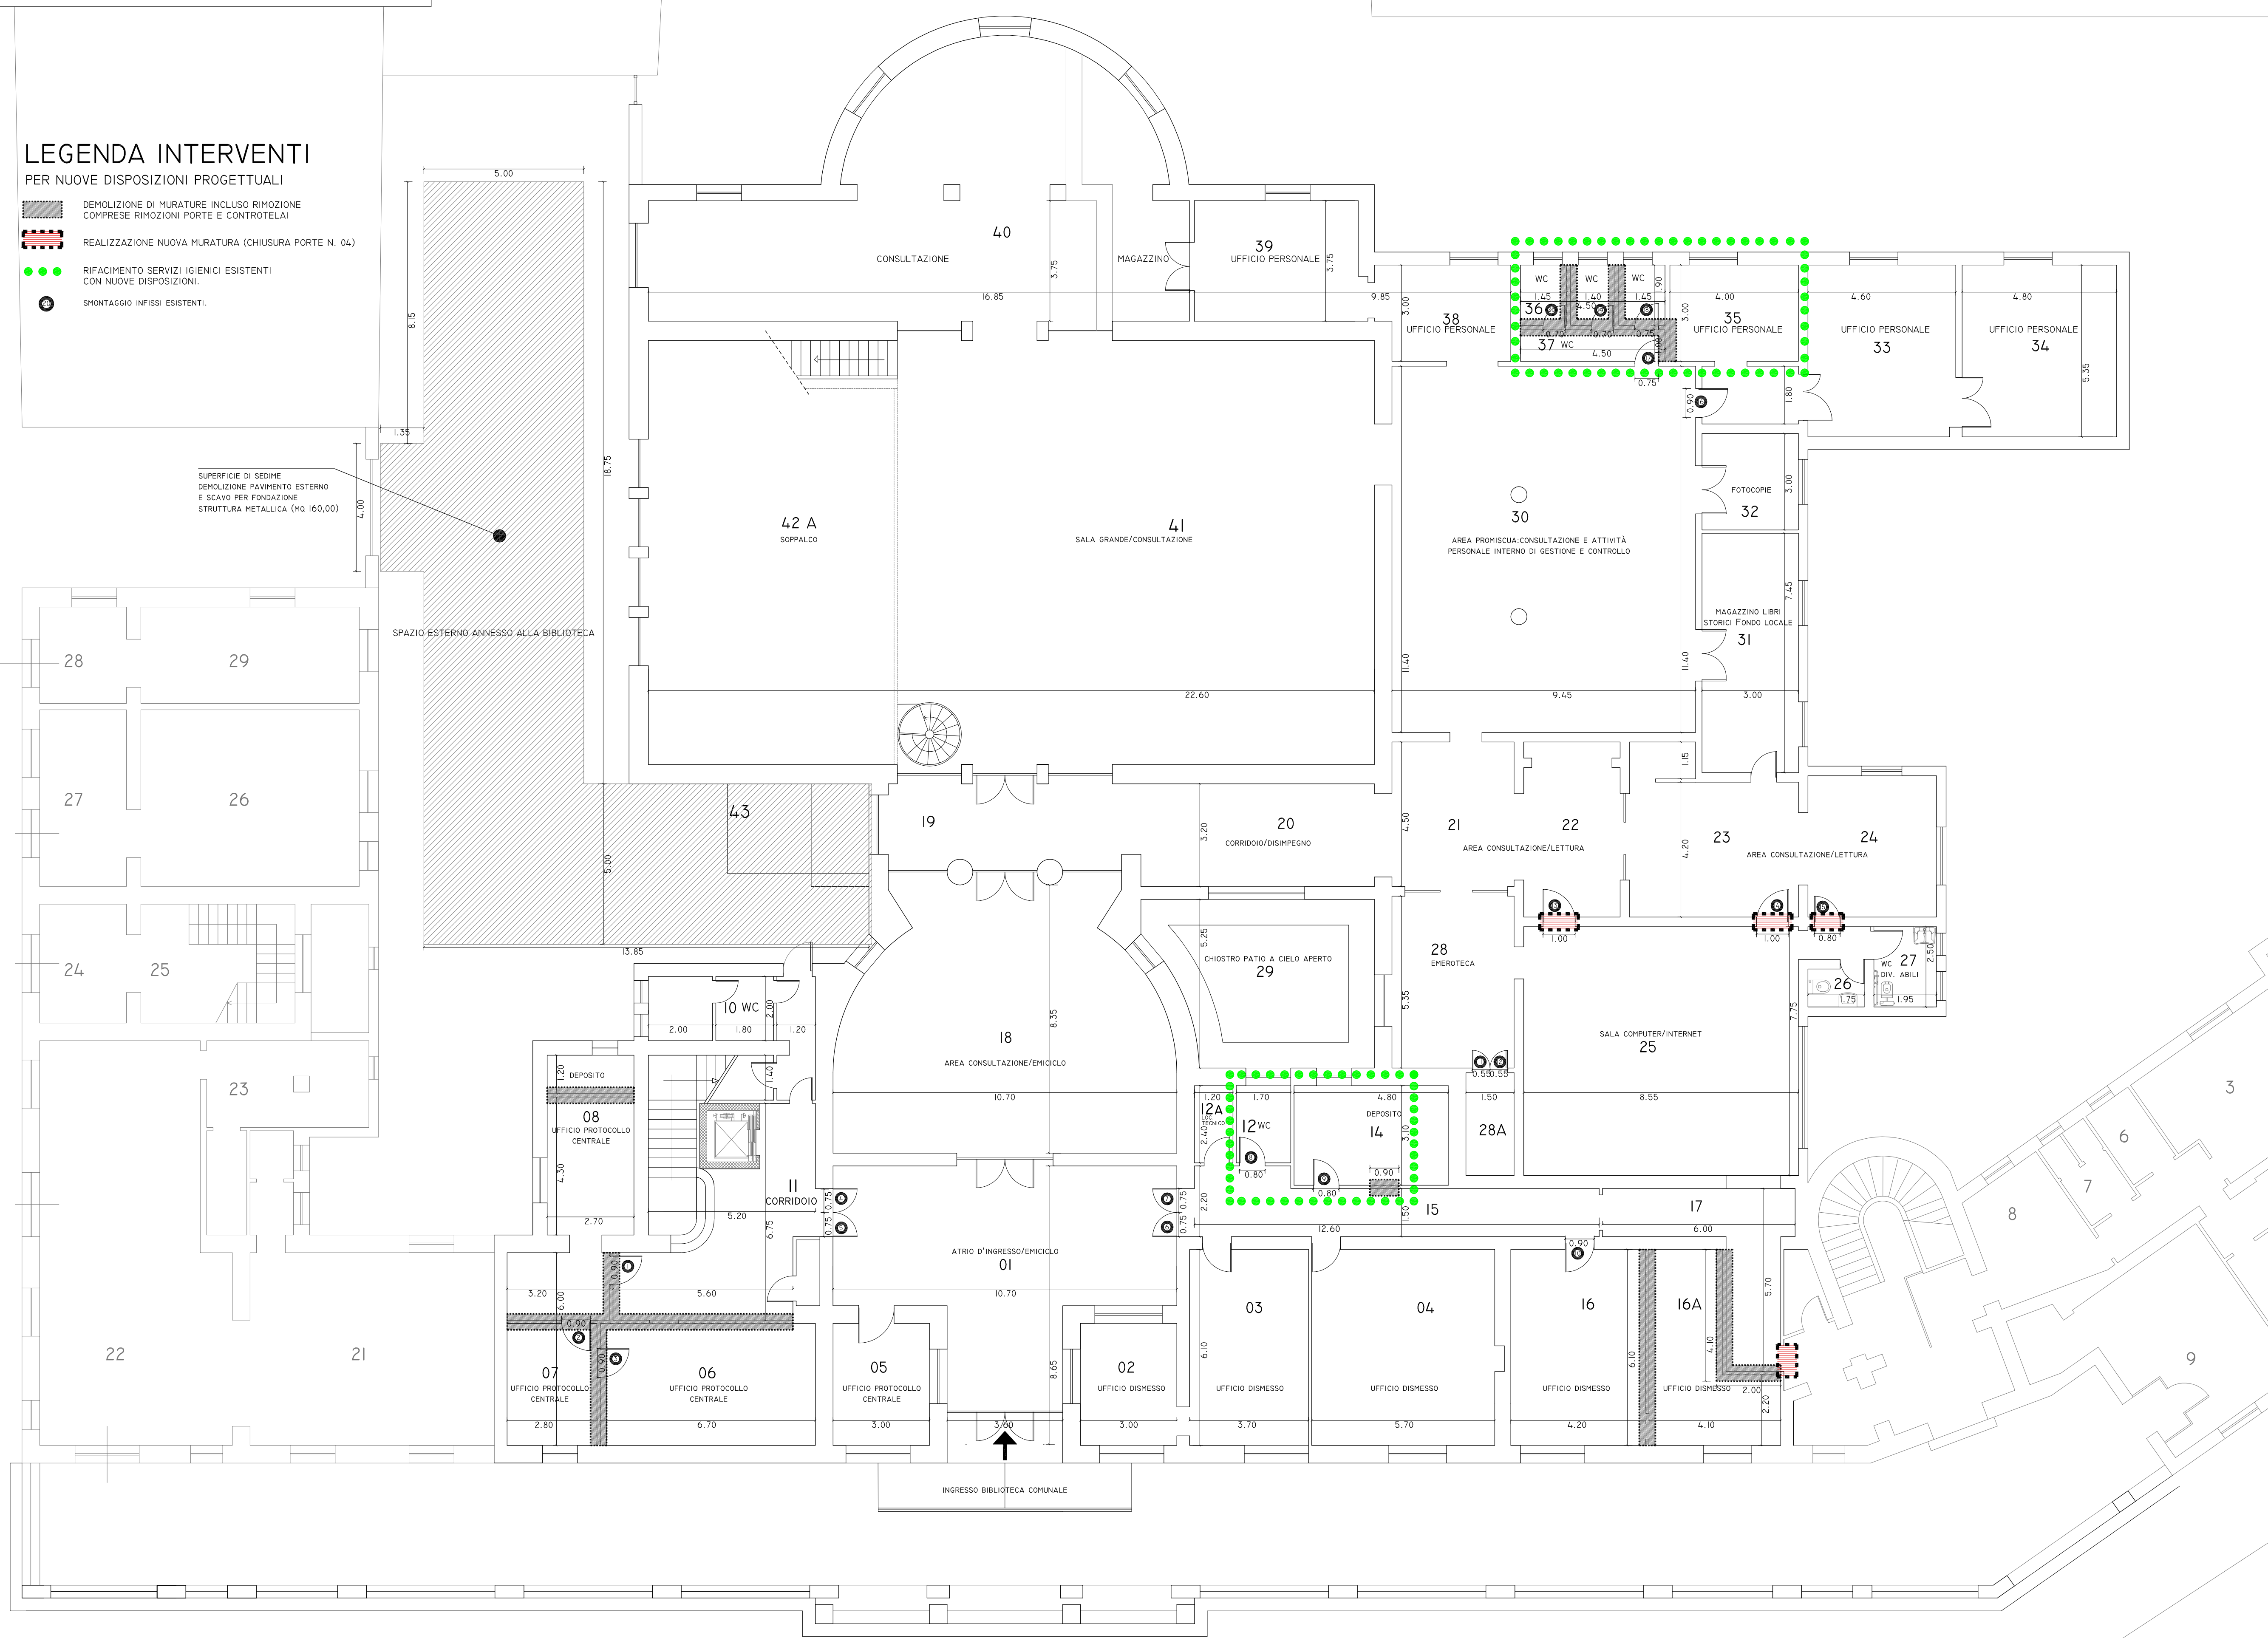

PIAZZA DEL POPOLO

**PLANIMETRIA DI PROGETTO**

SCALA 1:100

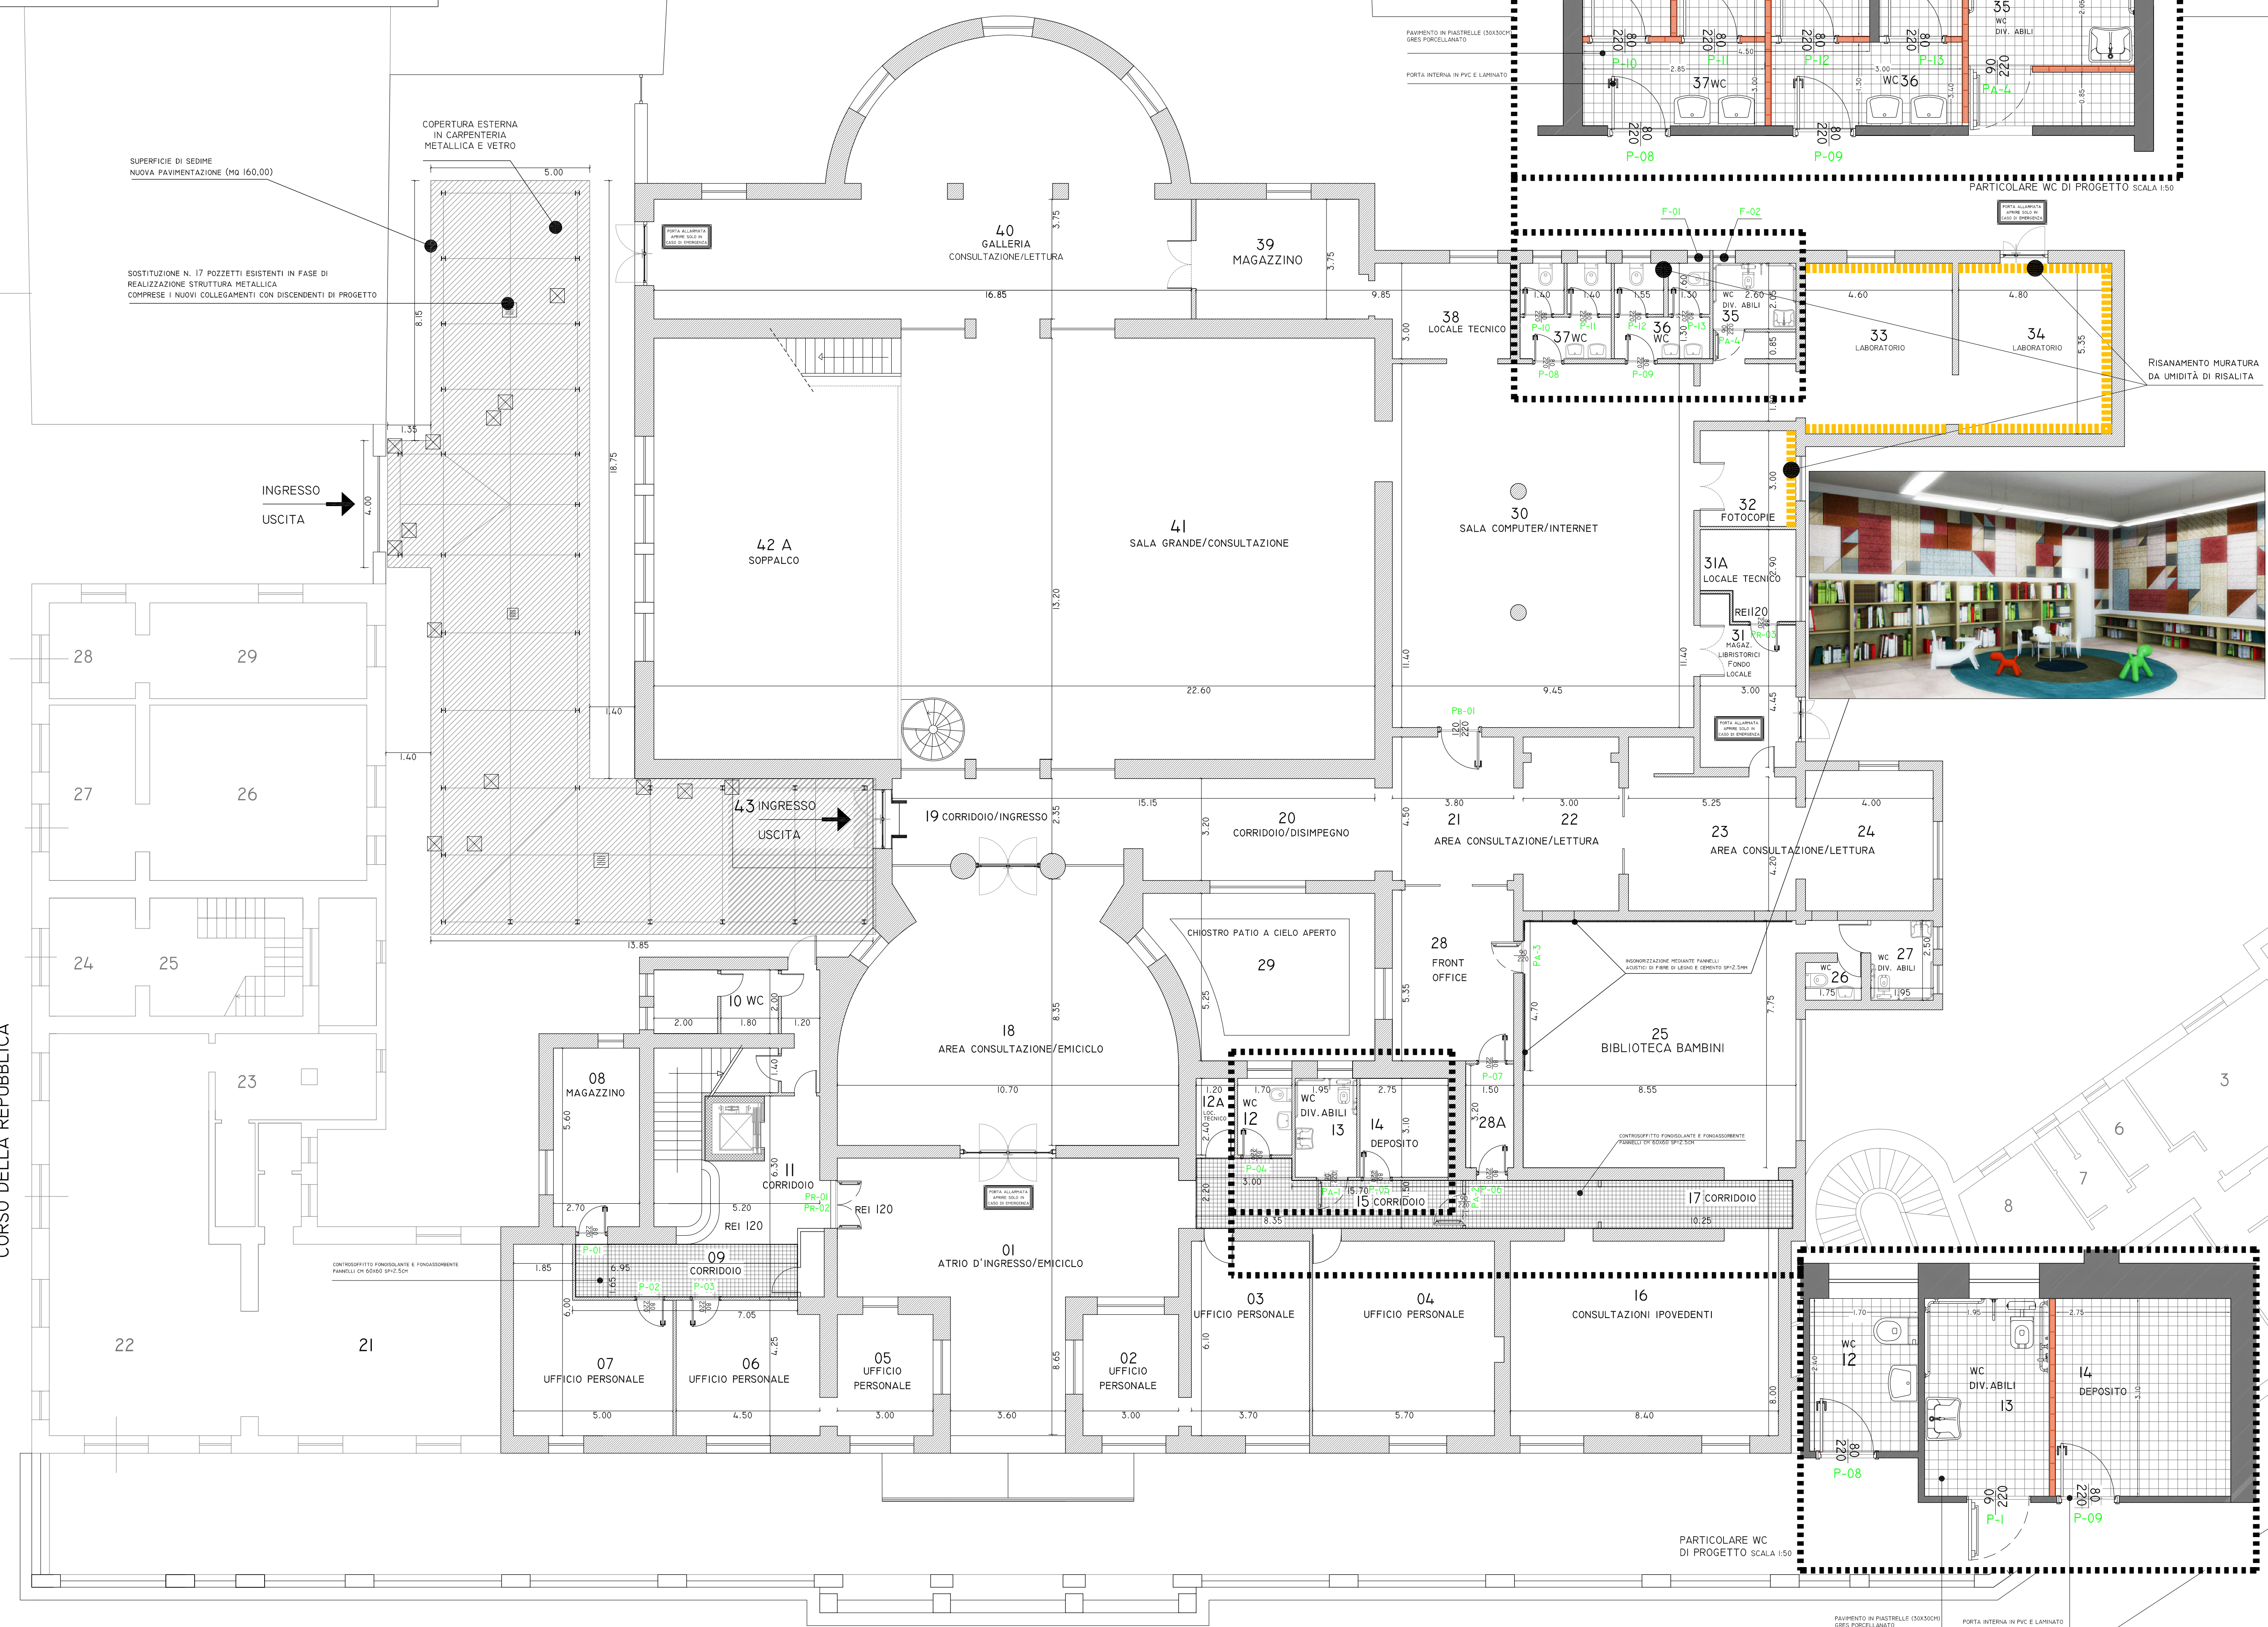

PIAZZA DEL POPOLO