

PROGETTO ESECUTIVO

COMUNE DI LATINA
Zona di P.R.G. "RO"

oggetto: ADEGUAMENTO SPAZI CULTURALI, ESPOSITIVI E RICREATIVI BIBLIOTECA COMUNALE DI LATINA

ALL'INTERNO DELL'EDIFICIO DENOMINATO EX ALBERGO ITALIA

località: 04100 - Latina
Piazza del Popolo, ex Albergo Italia

proprietà: AMMINISTRAZIONE COMUNALE DI LATINA

P.I. 00097020598

Architetto **FABIO SCALZI** *0845* - Esecutivo Strutture
Collaboratore: *03* - Carpenteria (Pensilina Esterna)

Architetto **MARTINA SCALZI**

Viale Don Morosini 125, 04100 Latina


c.f. SCL FBA 56H14 1719P p.i. 00994080596

tel. & fax: 0773.691355 cell.: 393.9906971

info@studioscalzi.it fabio.scalzi@archiworldpec.it


www.studioscalzi.it

PIANO TERRA

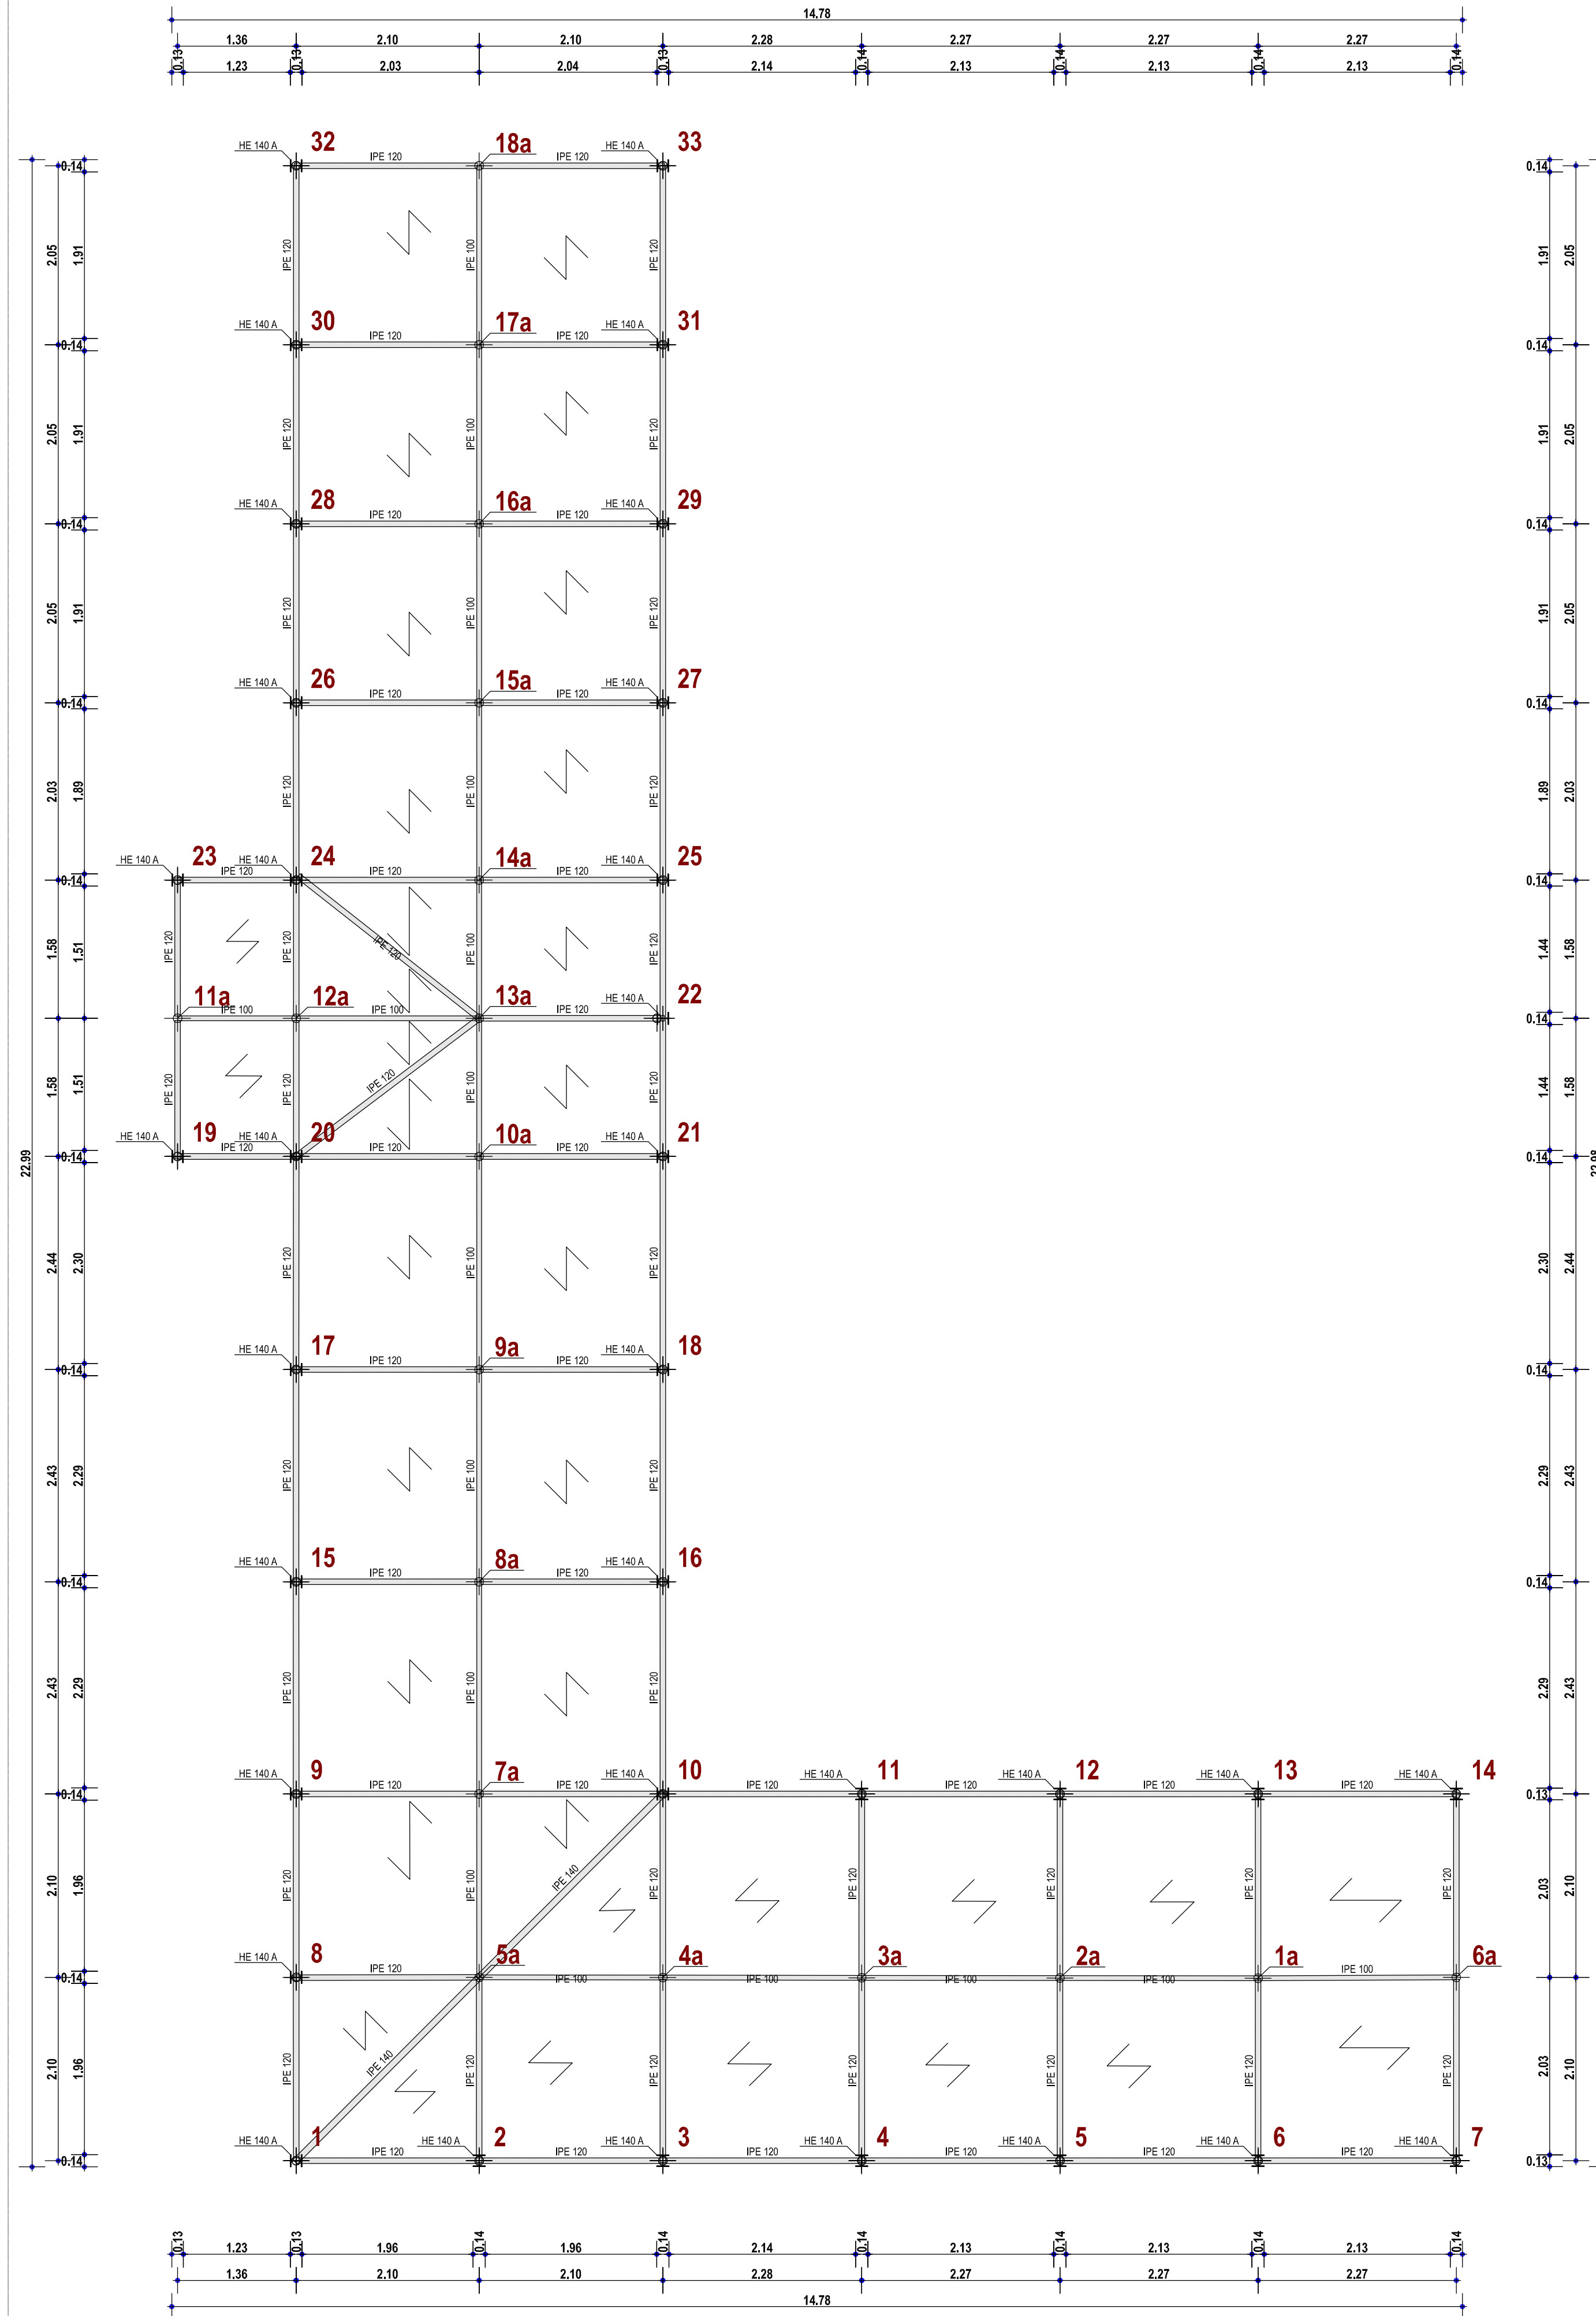

Scala: 1/50

FONDAZIONE

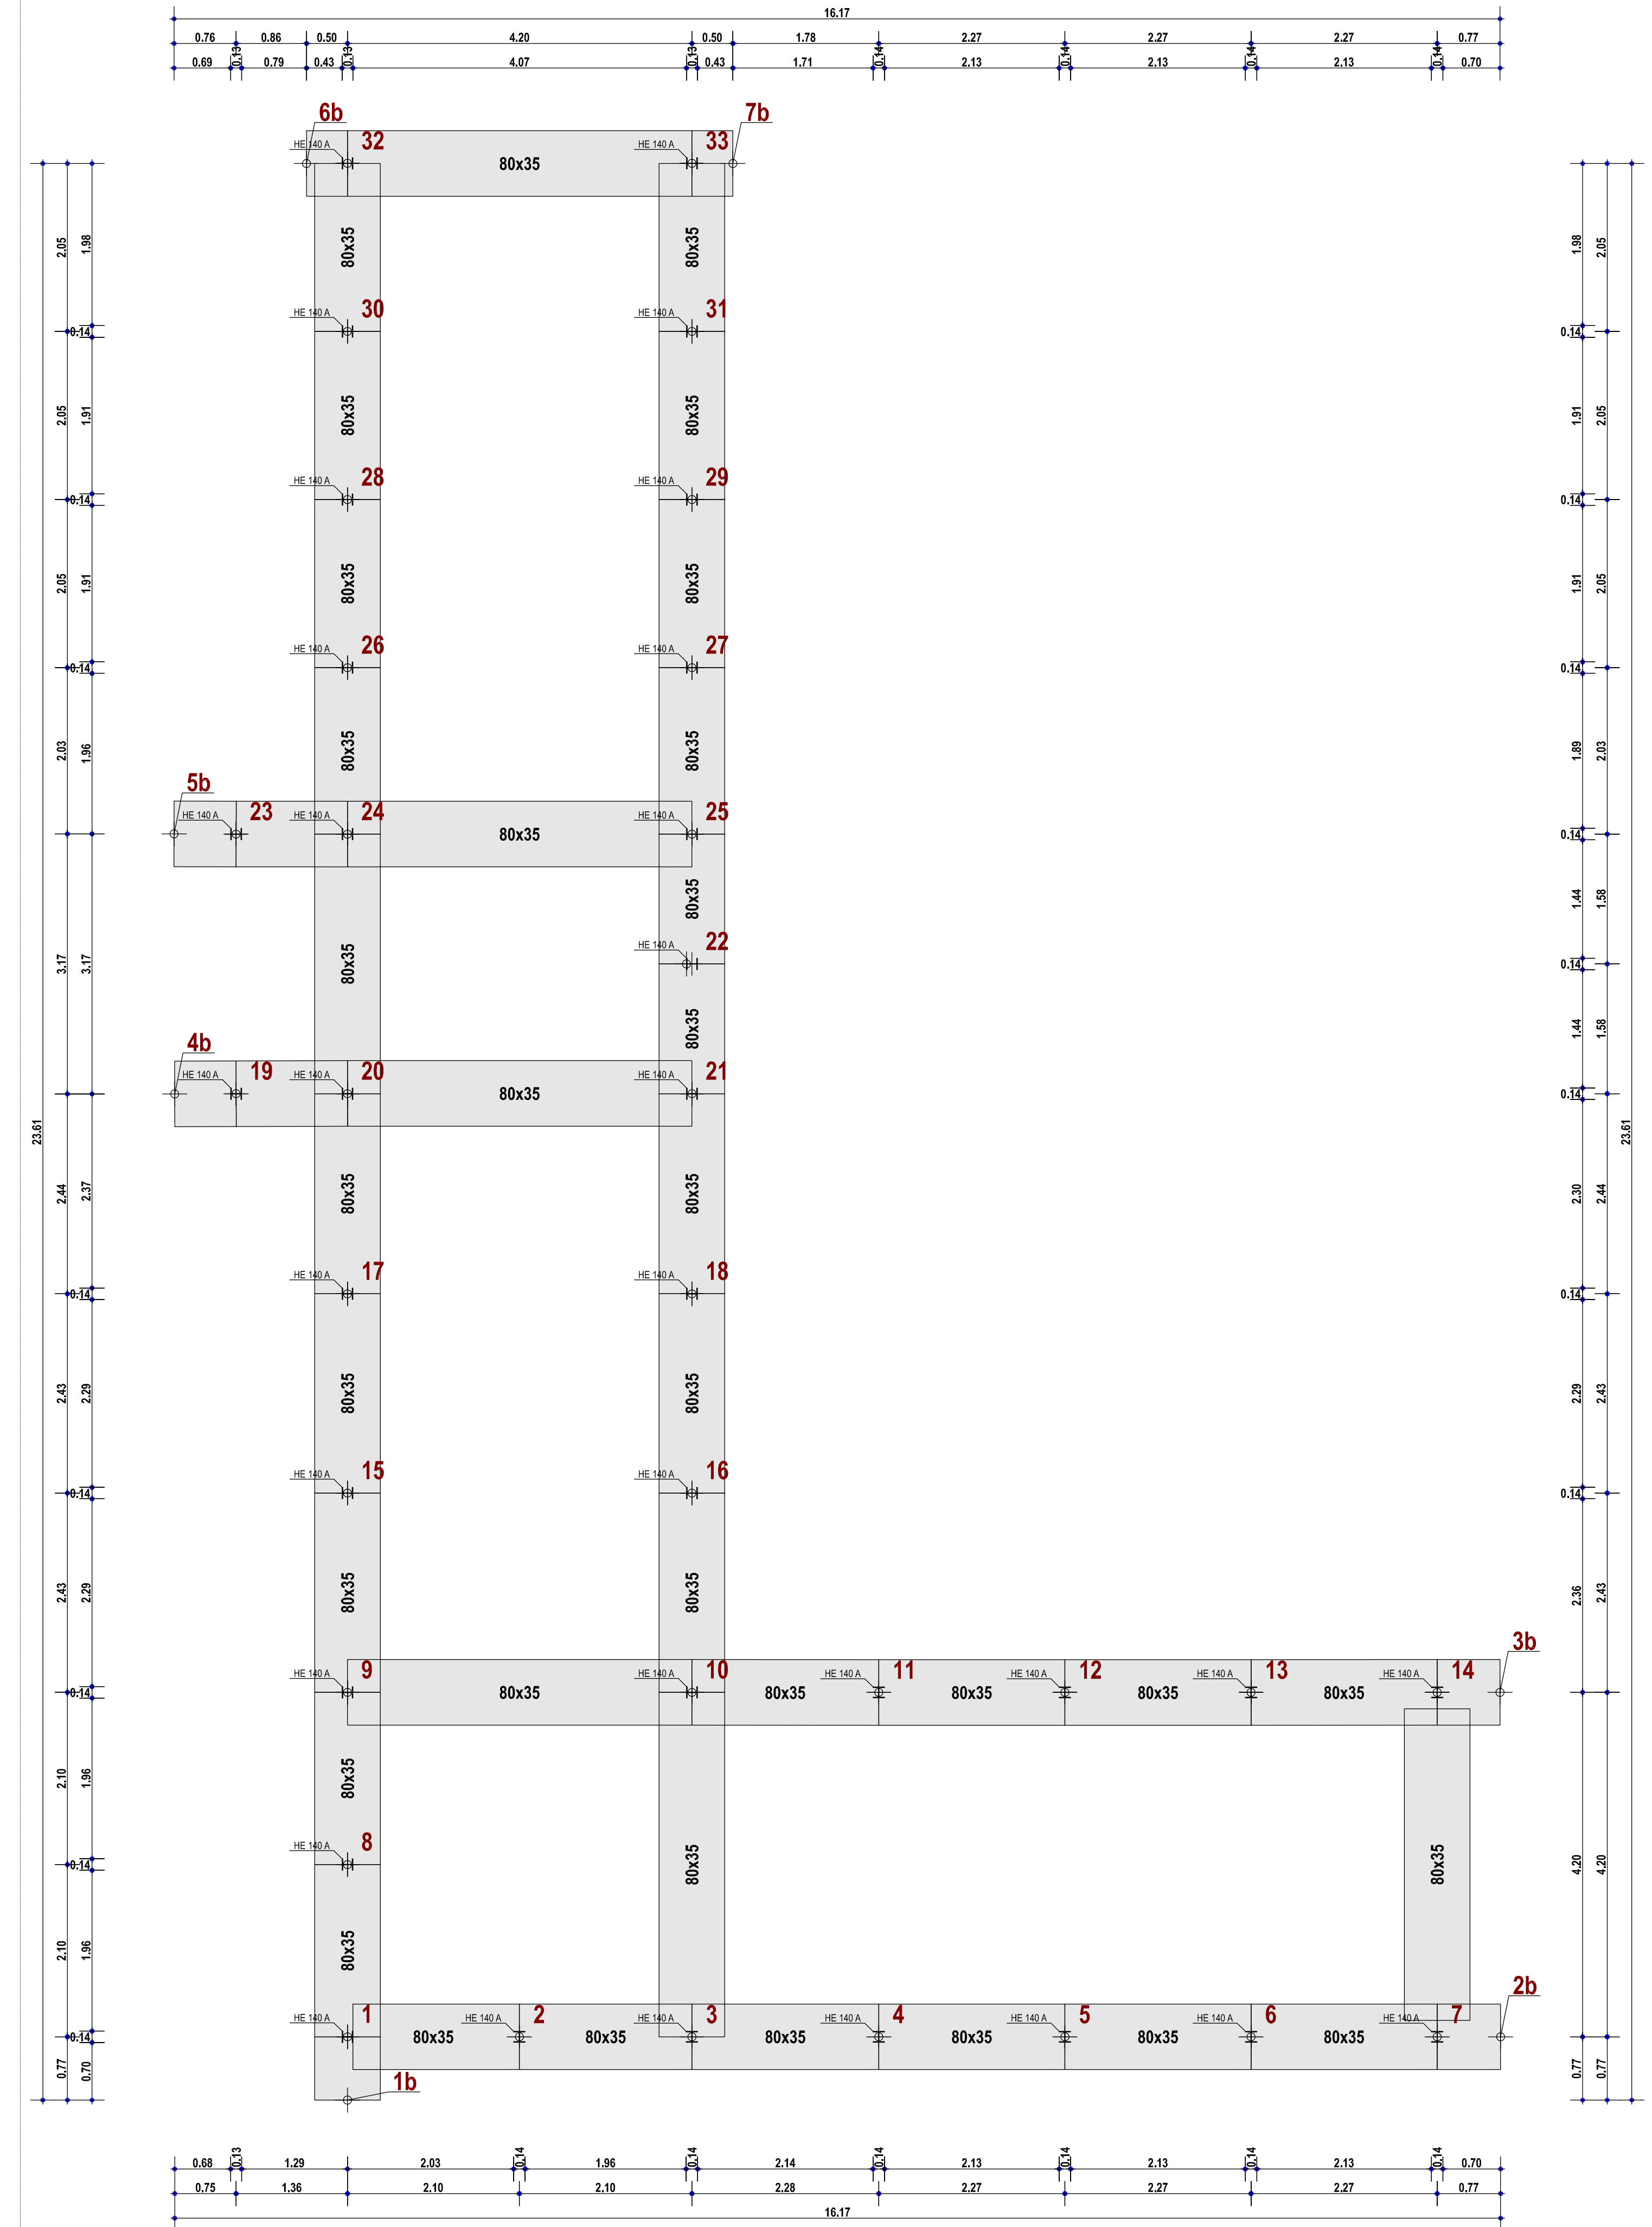

Scala: 1/50