

PROGETTO ESECUTIVO


**COMUNE DI LATINA**  
Zona di P.R.G. "R0"

oggetto: ADEGUAMENTO SPAZI CULTURALI, ESPOSITIVI E RICREATIVI BIBLIOTECA COMUNALE DI LATINA  
ALL'INTERNO DELL'EDIFICIO DENOMINATO EX ALBERGO ITALIA

località: 04100 - Latina  
Piazza del Popolo, ex Albergo Italia

proprietà: AMMINISTRAZIONE COMUNALE DI LATINA

P.I. 00097020598  
**STUDIO SCALZI**  
Architetto: **FABIO SCALZI** archivio: **0845**  
Collaboratore: **MARTINA SCALZI** tavola: **23**  
Viale Don Moretini 125, 04100 Latina scala: **23**  
c.f. SCI.FBA.56114.12189 p.a. 00594080596  
tel. & fax: 0773.691355 cell. 393.9906071 data: **26/10/2017**  
info@studioscalzi.it fabio.scalzi@archiworldpec.it

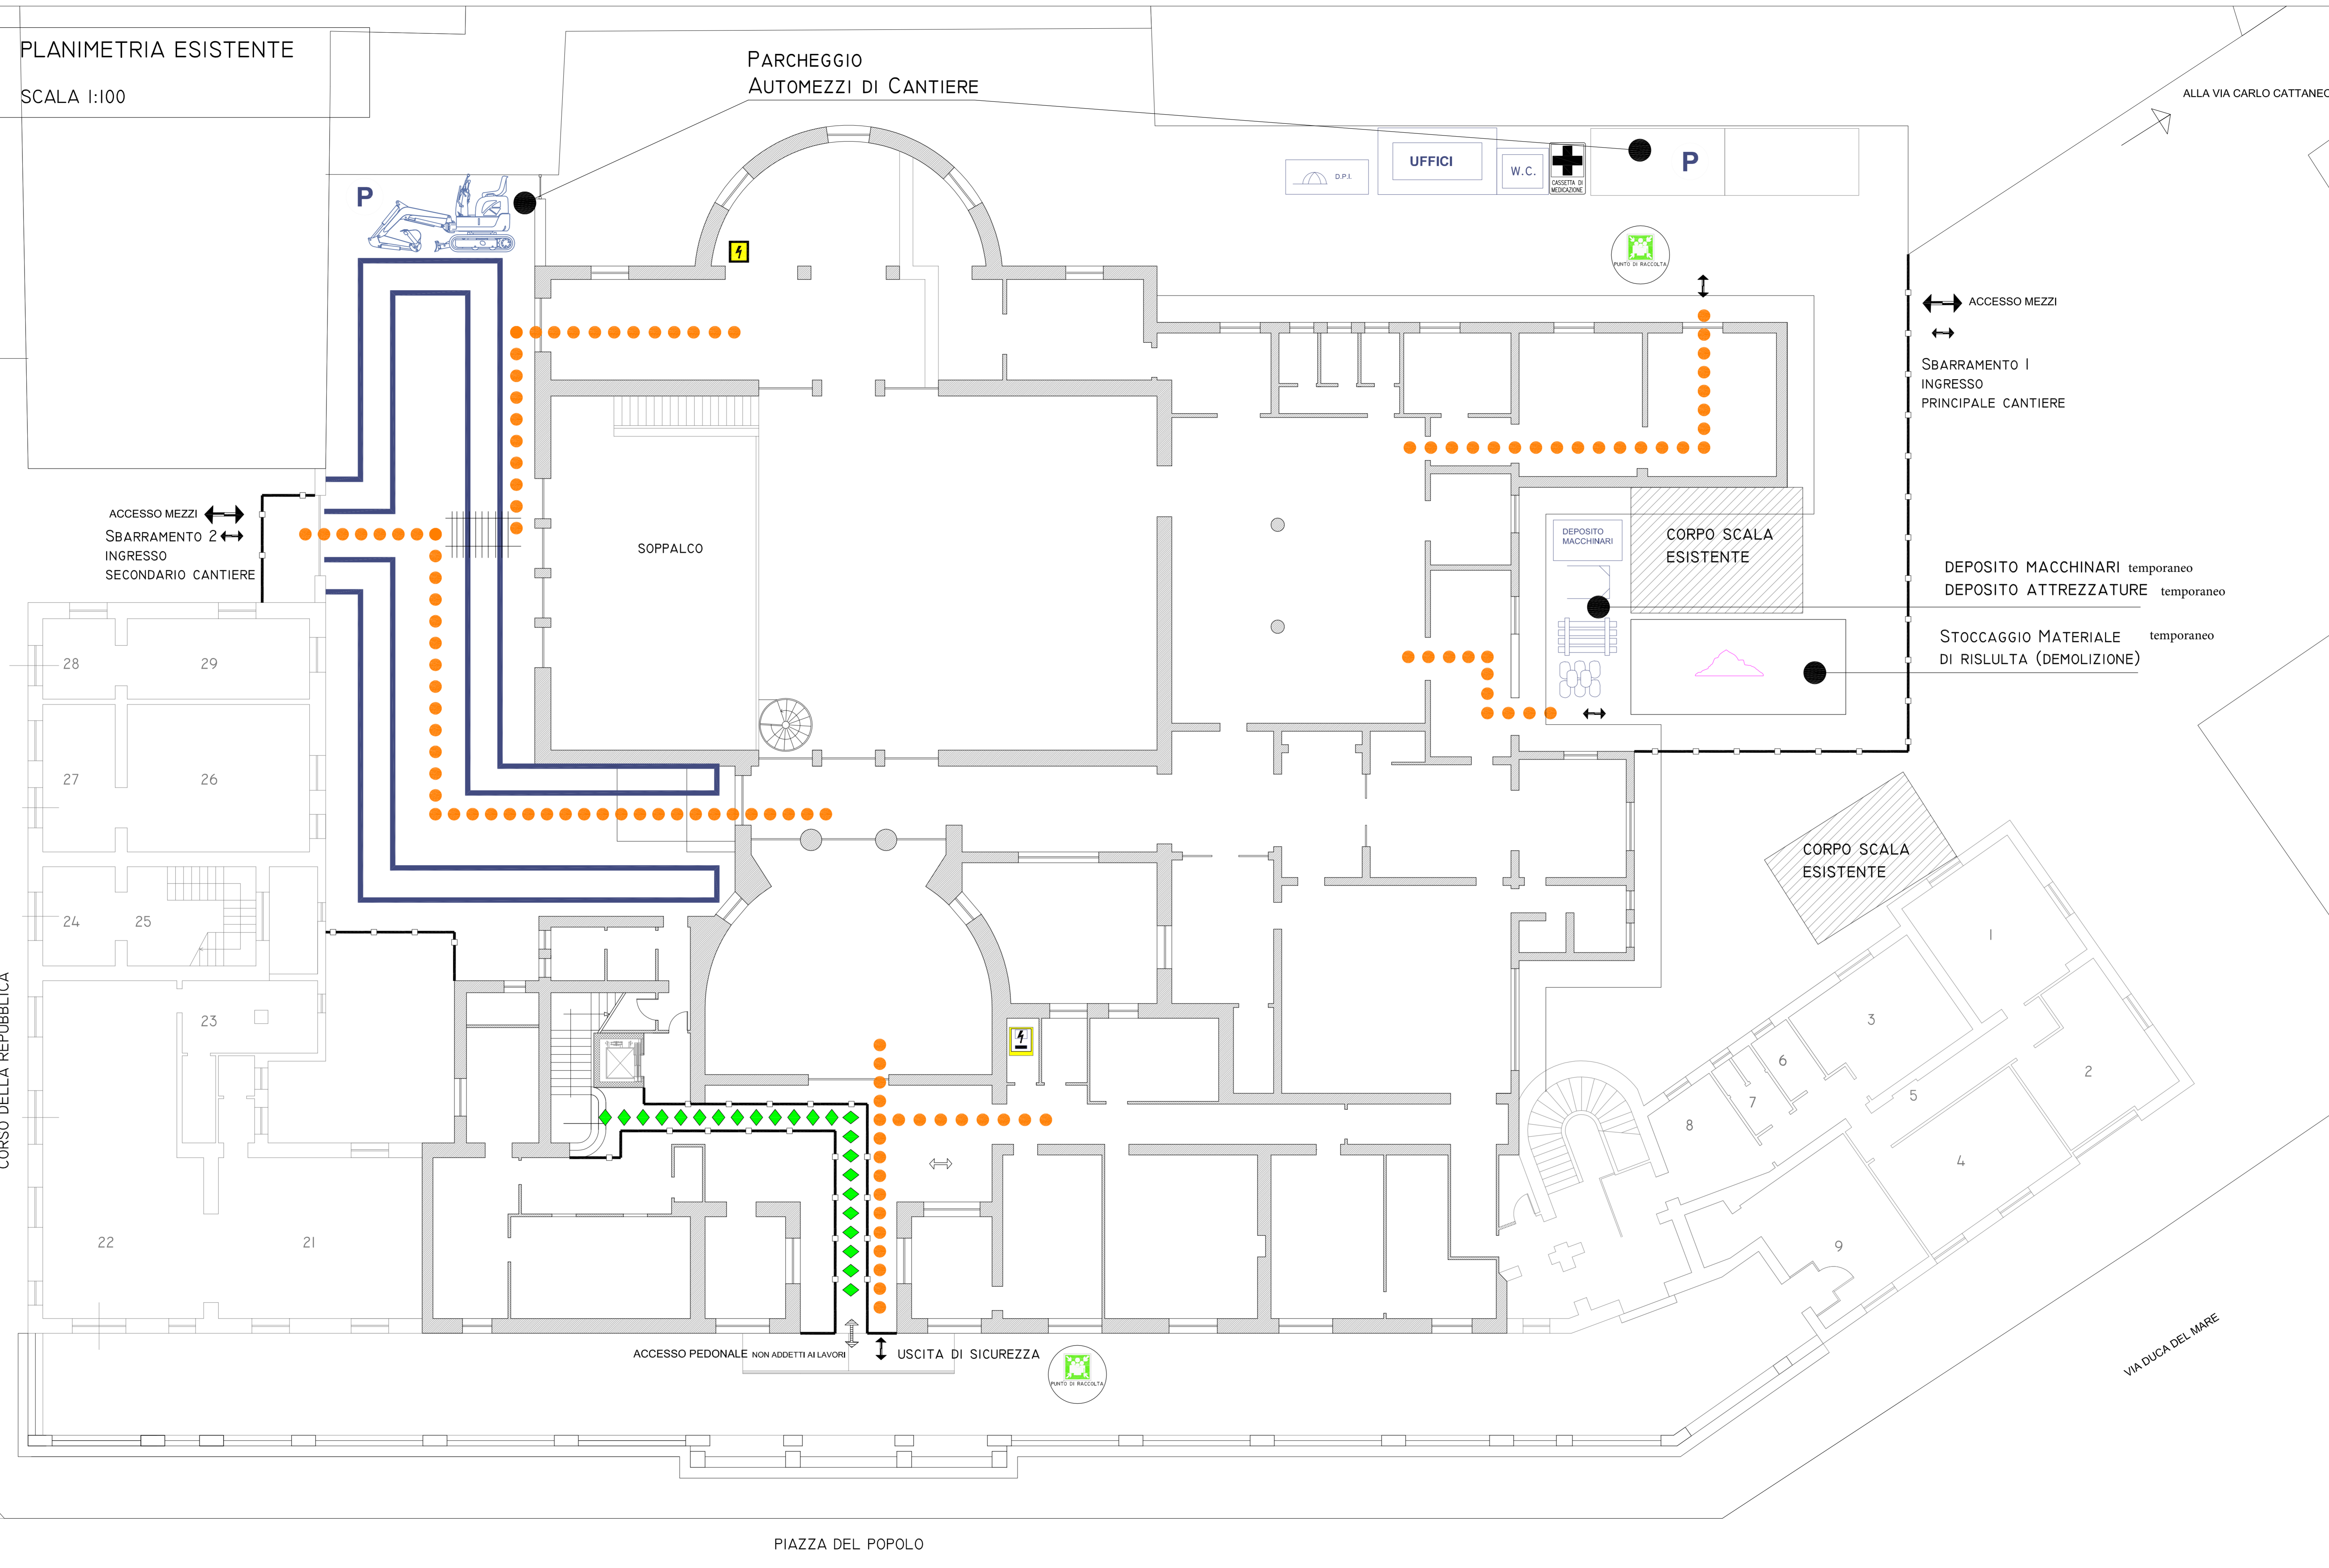

LEGENDA			
	RECINZIONE		DEPOSITO PONTEGGI
	PARCHEGGIO		DEPOSITO CASSEFORMI
	ACCESSO PEDONALE		DEPOSITO MACCHINARI
	ACCESSO PEDONALE NON ADDETTI AI LAVORI		DEPOSITO ATTREZZATURE
	ACCESSO MEZZI		DEPOSITO D.P.I.
	PONTEGGIO		STOCCAGGIO RETE ELETTROSALDATA
	AREA DI SEDIME SCAVO		STOCCAGGIO LEGNAME
	MENSA (locale uso refettorio)		STOCCAGGIO FERRO PER CARPENTERIA
	STOCCAGGIO LATERIZI, SOLAI PIGNATTE		PERCORSO PEDONALE
	STOCCAGGIO SACCHI DI CEMENTO O SIMILARI		PERCORSO PEDONALE NON ADDETTI AI LAVORI
	STOCCAGGIO MATERIALI SCIOLTI		PERCORSO MEZZI
	STOCCAGGIO MATERIALI DI RISULTA		PUNTO DI RACCOLTA
	BETONIERA		MOLAZZA
	BANCO FERRAIOLI		LINEA ELETTRICA
	CESOVIA		ALLACCIO RETE ELETTRICA
	SEGA CIRCOLARE		QUADRO PRINCIPALE
	UFFICI		DISPERSORI DI TERRA
	CASSETTA PRONTO SOCCORSO		LINEA IDRICA
			UTILIZZATORI LINEA IDRICA
			ALLACCIO RETE FOGNANTE
			SERVIZI IGIENICI E SGOCCIOLATI

ACCESSO MEZZI

SBARRAMENTO 1  
INGRESSO  
PRINCIPALE CANTIERE

DEPOSITO MACCHINARI temporaneo  
DEPOSITO ATTREZZATURE temporaneo

STOCCAGGIO MATERIALE temporaneo  
DI RISULTA (DEMOLIZIONE)

PLANIMETRIA ESISTENTE  
SCALA 1:100

PARCHEGGIO  
AUTOMEZZI DI CANTIERE

ALLA VIA CARLO CATTANEO

CORSO DELLA REPUBBLICA

PIAZZA DEL POPOLO

VIA DUCA DEL MARE